


안국동 윤보선가옥(서울시민속자료 제27호)의 남동쪽 모서리에 인접한 한옥이다. 등록한옥 2001-29의 부속건물이다. 동서방향의 좁은 골목에 면해 대문이 있으나 잘 사용하지 않는다. ㄱ자형 안채와 일자형 문간채가 조합된 ㄷ자형 한옥이다. 주용도는 식당과 주방이다. 마당의 일부는 알루미늄샷시창으로 막아 주방으로 사용하고 있다.

대지면적: 71평
 건축면적: 15평
 실 측: 문정기, 이용주
 (2001.9.22)

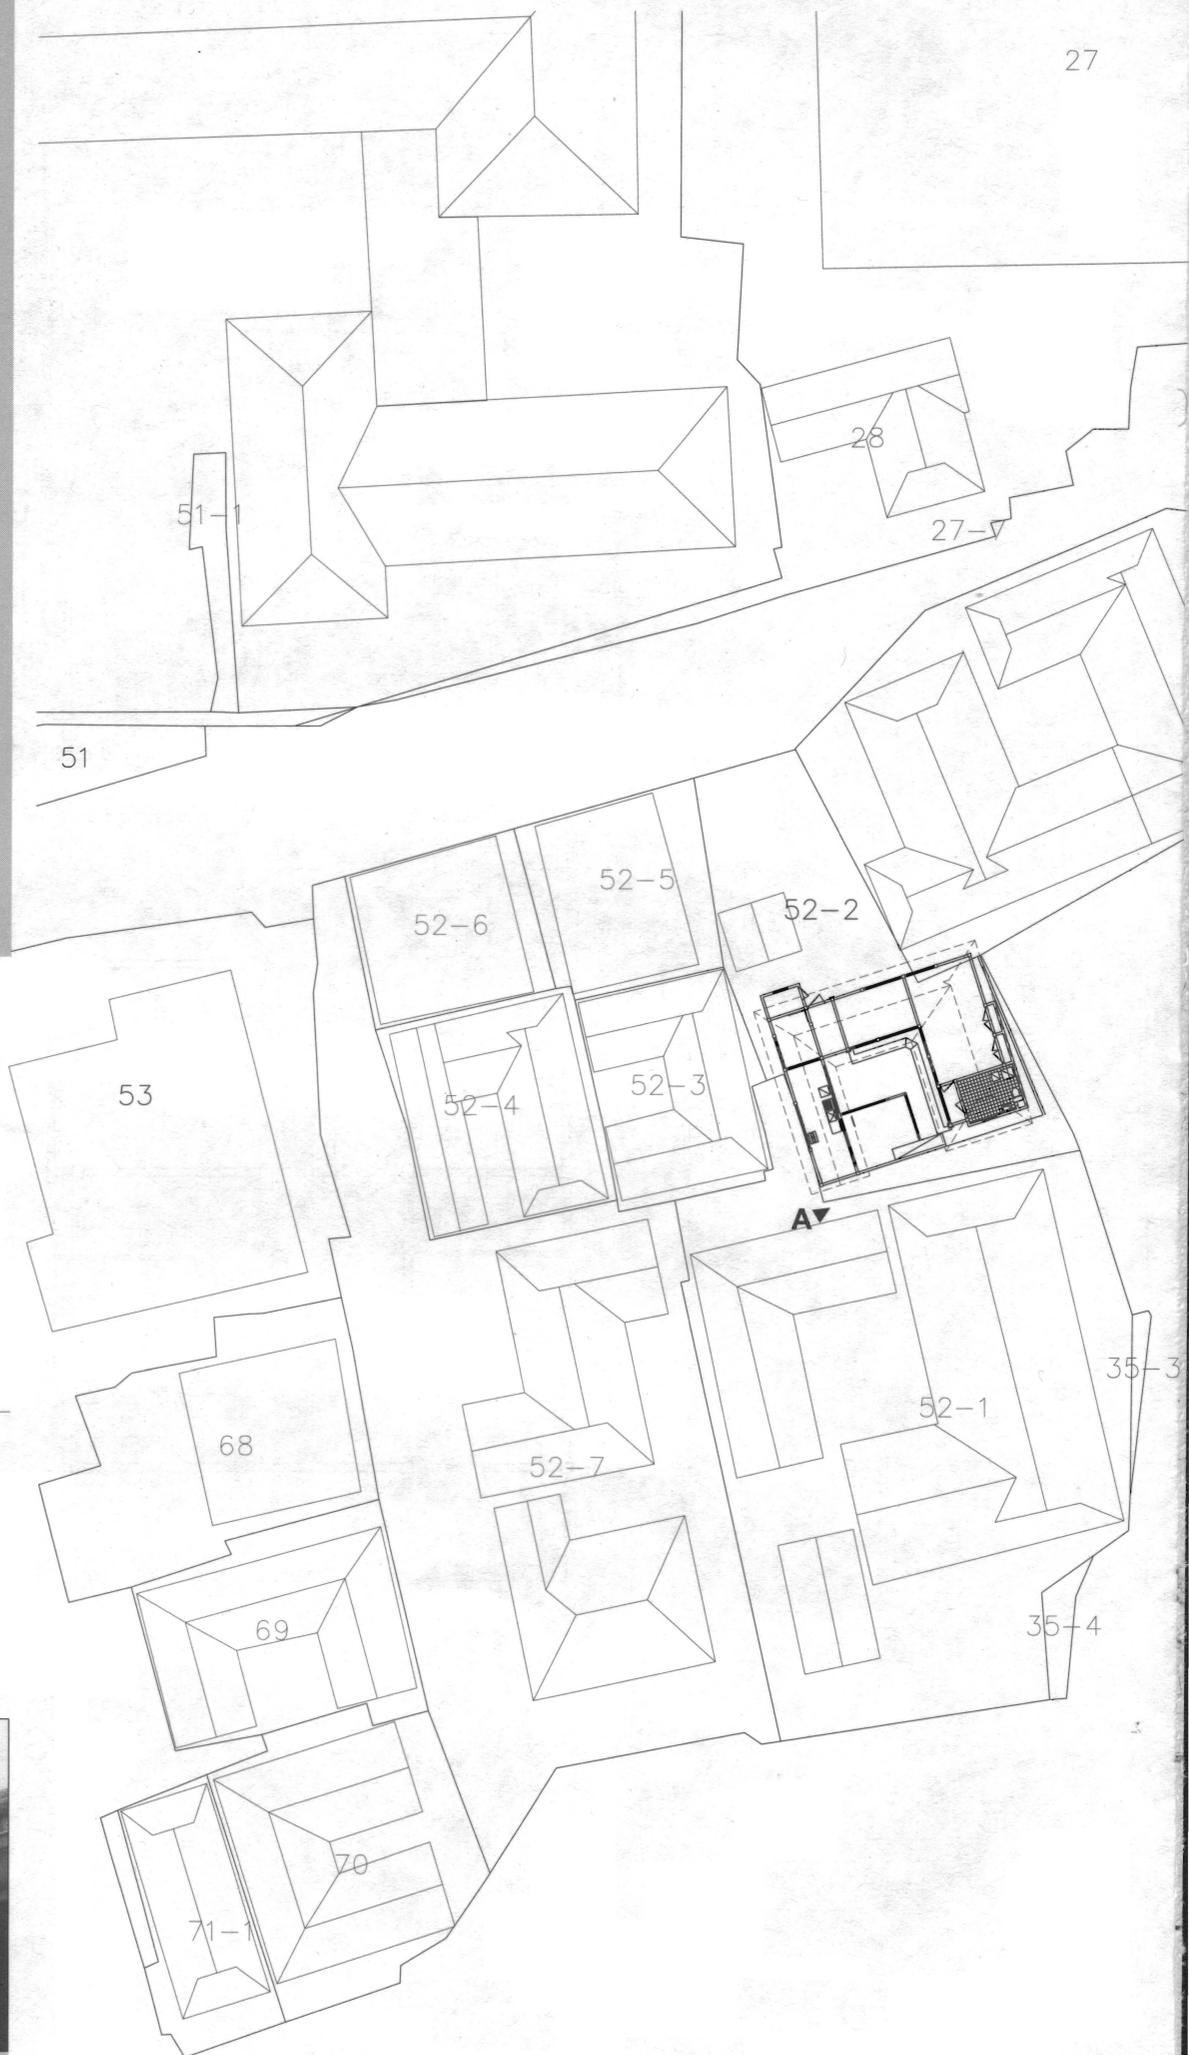

SCALE 1/400



156

