


풍문여고와 덕성여고 사이에 위치한 한옥으로, 주변에 소규모 한옥들이 군집을 이루고 있다. 세채가 나란히 건설된 연립한옥의 맨 끝부분에 있는 ㄱ자형 한옥이다. 마당은 매우 비좁고 내부공간은 모두 바깥쪽으로 필지선까지 확장되었다.

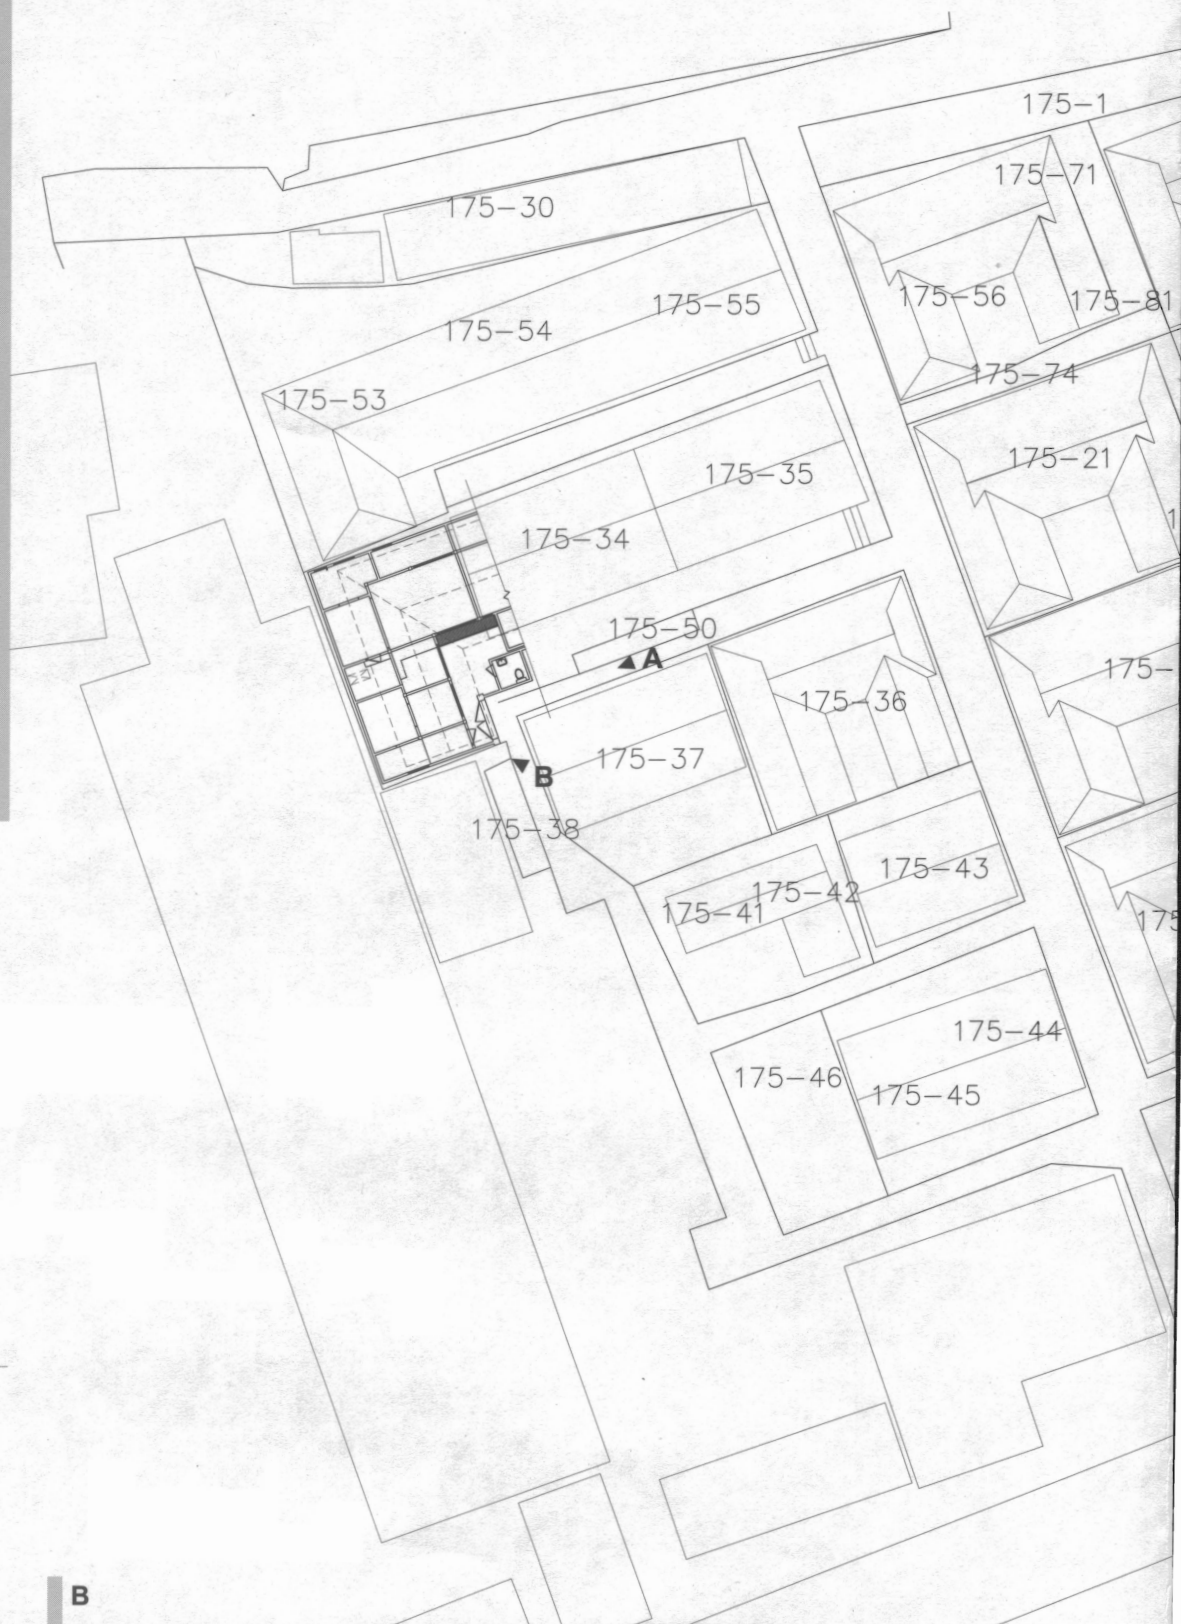

대지면적: 30.5평

건축면적: 9평

실 측: 문정기,이용주
(2001.9.22)



SCALE 1/400

