


안채는 방과 대청의 위치가 변하지 않았으나, 마당은 많이 변형되었다. 대청과 방의 북쪽으로 대지경계선까지 내었다. 행랑채는 세를 주었고, 남쪽의 부속채에는 마당이 있었으나 막아서 화장실과 부엌으로 사용되었다. 마당은 큰 나무 한그루가 심어져 그늘져 있다.



A

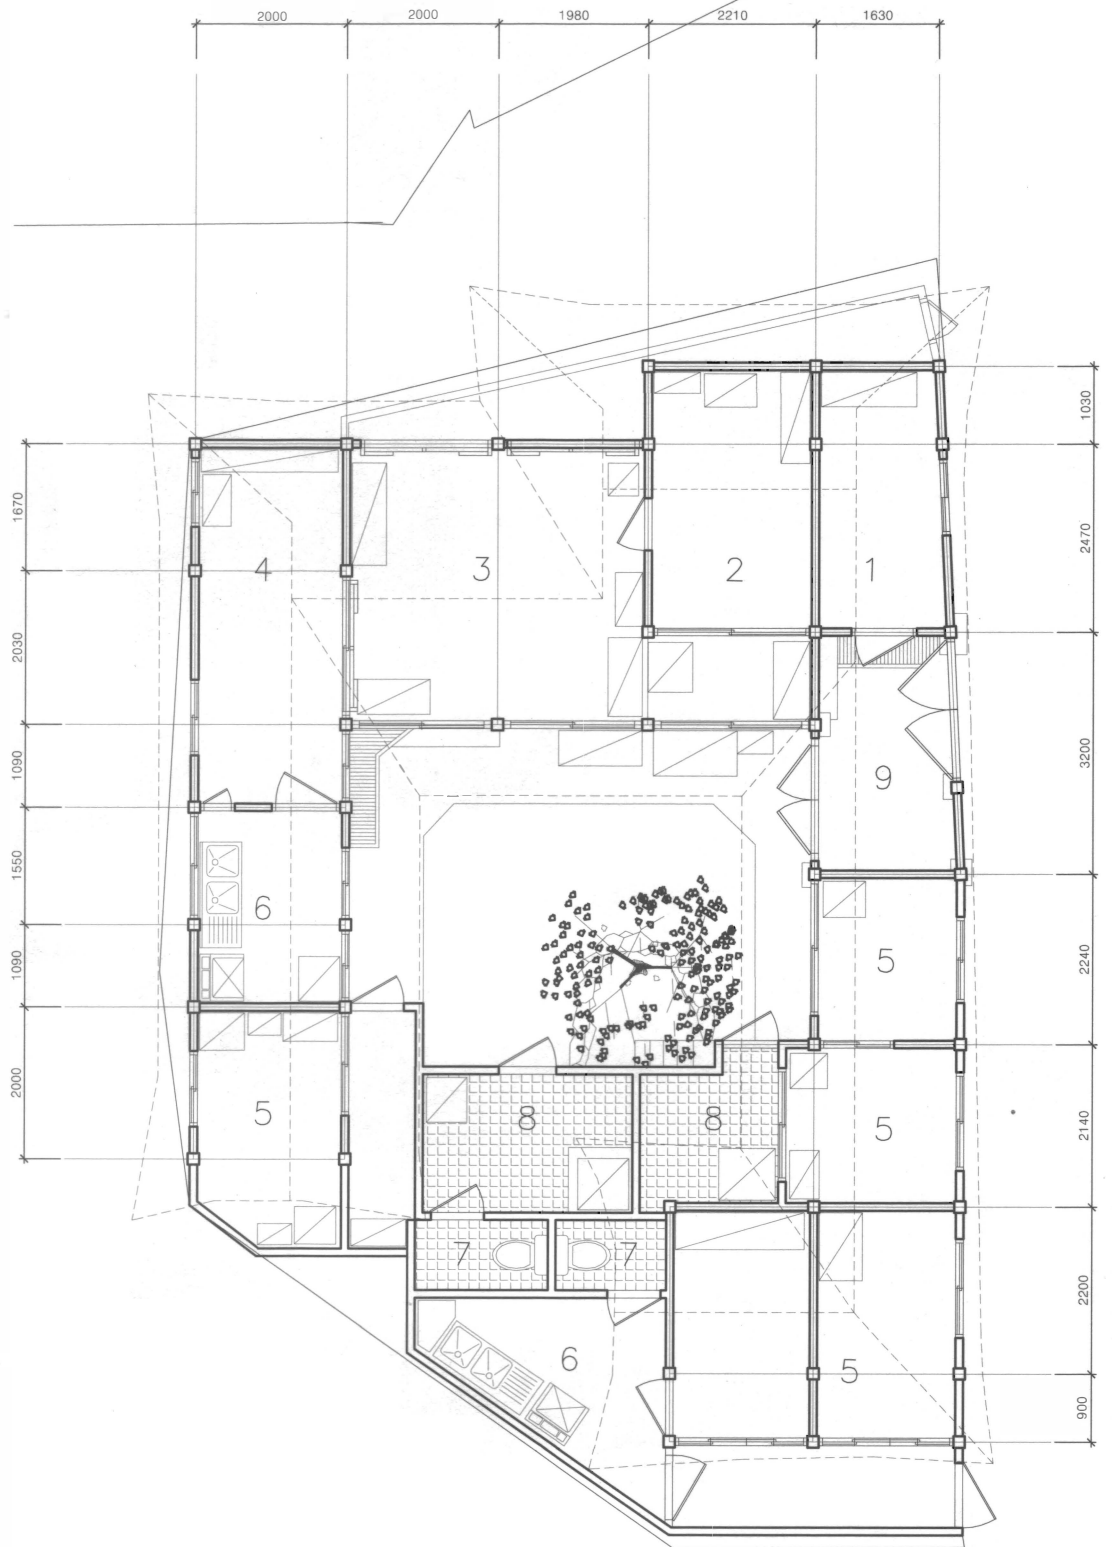

SCALE 1/100

1. 문간방
2. 건넌방
3. 거실
4. 안방
5. 방
6. 부엌
7. 화장실
8. 세탁실
9. 문간

D

