


계동길에서 재동초등학교 뒤 쪽으로 넘어가는 골목길에 면해있다. 골목길의 북쪽 계동 79번지 일대와 달리, 길 남쪽은 1912년 이전의 불규칙한 대지의 모습과 옛 골목의 패턴이 남아있는 지역이다. 한옥 평면은 남쪽으로 열린 ㄷ자형이다. ㄷ자형 한옥 남쪽으로 마당이 남겨져있고, 북쪽은 일자형 한옥이 나란히 놓여있다. 북쪽 한옥은 담장까지 증축하고, 별도의 대문을 내어 세를 놓았다. ㄷ자형 한옥도 대청을 식당겸 부엌으로 개조하고, 안마당에 방을 새로 들이고, 문간채에 면하여 화장실을 증축하는 등, 세를 놓기 위하여 많은 변형이 이루어졌다.


대지면적: 50평
 건축면적: 30평
 실 측: 김영수, 주영재
 (2001.7.5)

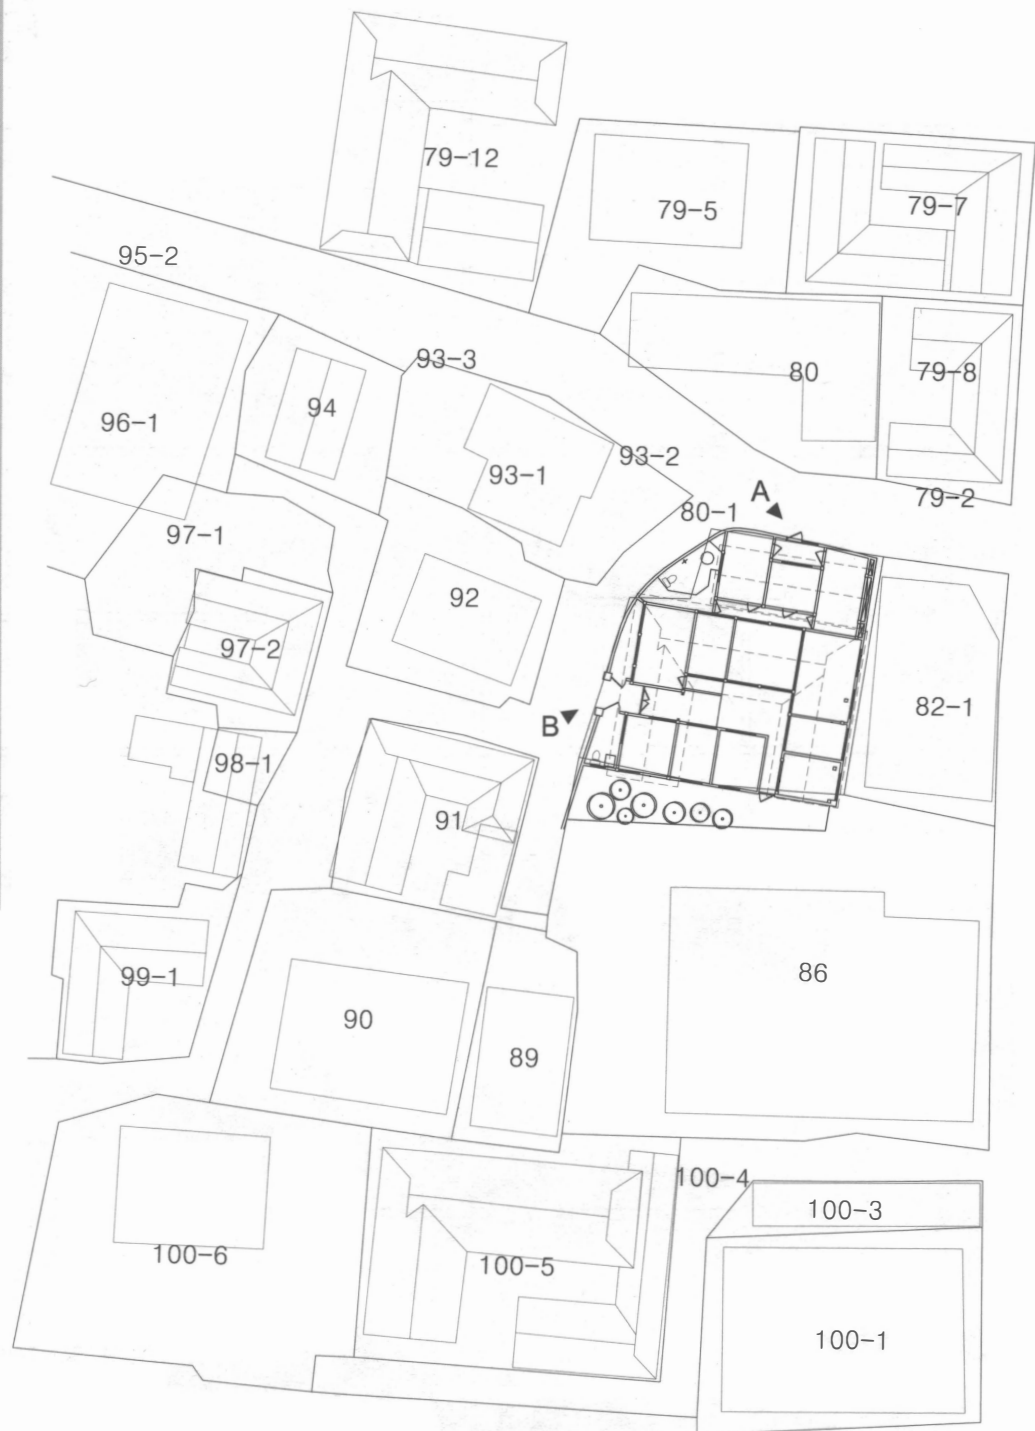

SCALE 1/400



A

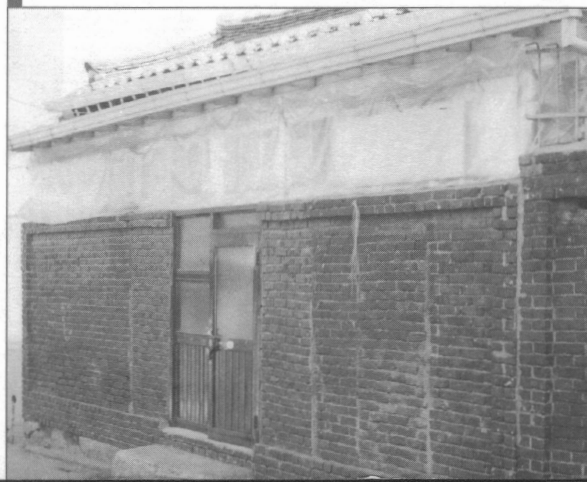

B

