


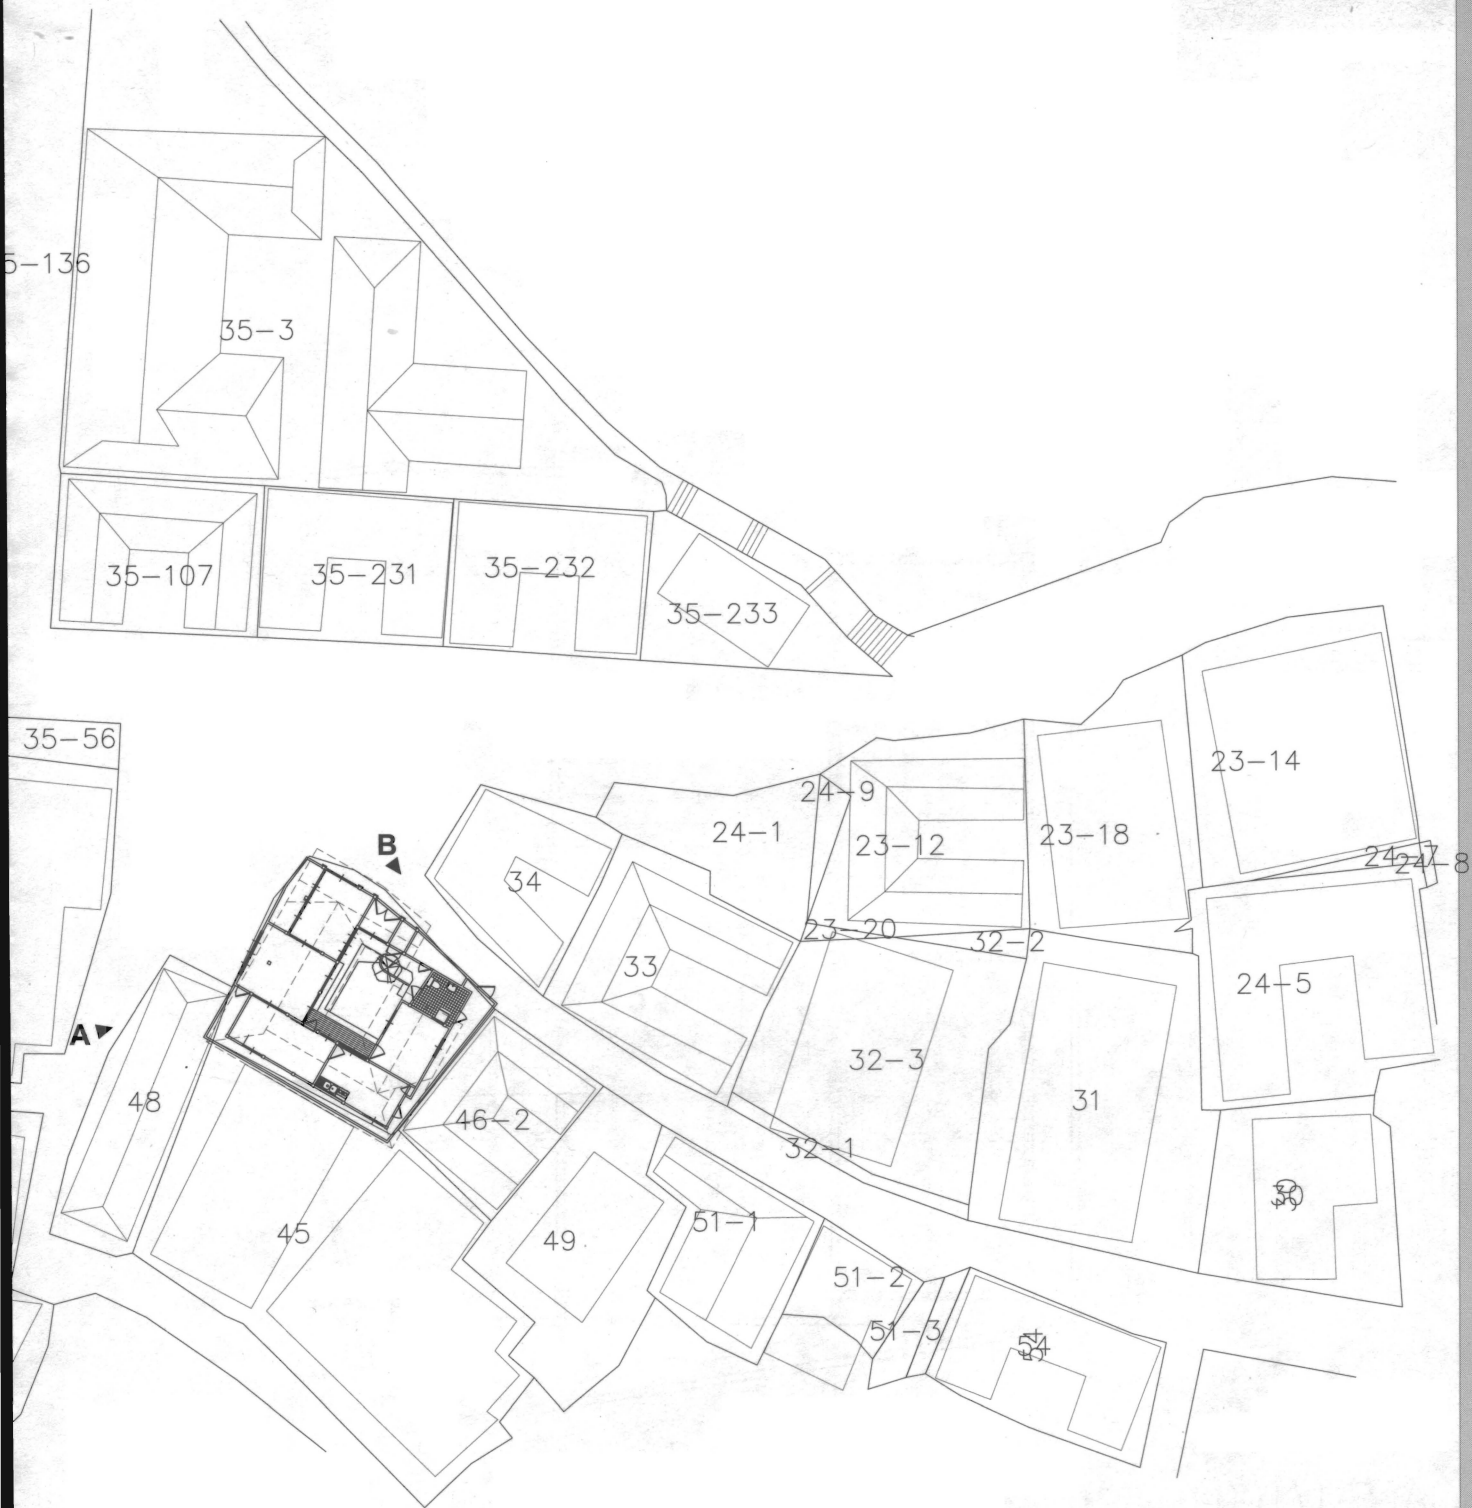

A. 북측 모습
B. 가로 입면
C. 증축부분과 안채
만나는 모습
D. 마당과 안채

