


정독도서관의 서쪽 축대에 인접한 지역으로 좁은 막힌 골목을 통해 진입할 수 있다. ㄱ자형 안채에 일자형 바깥채가 ㄷ자형을 이루고 그 사이에 문간이 끼워져 있다. 마당은 서쪽으로 열려있다. 필지 경계선까지 내부를 증축 변형하여 사용하고 있다.



대지면적: 33평  
 건축면적: 17평  
 실 측: 김영수, 주영재  
 (2001.7.4)

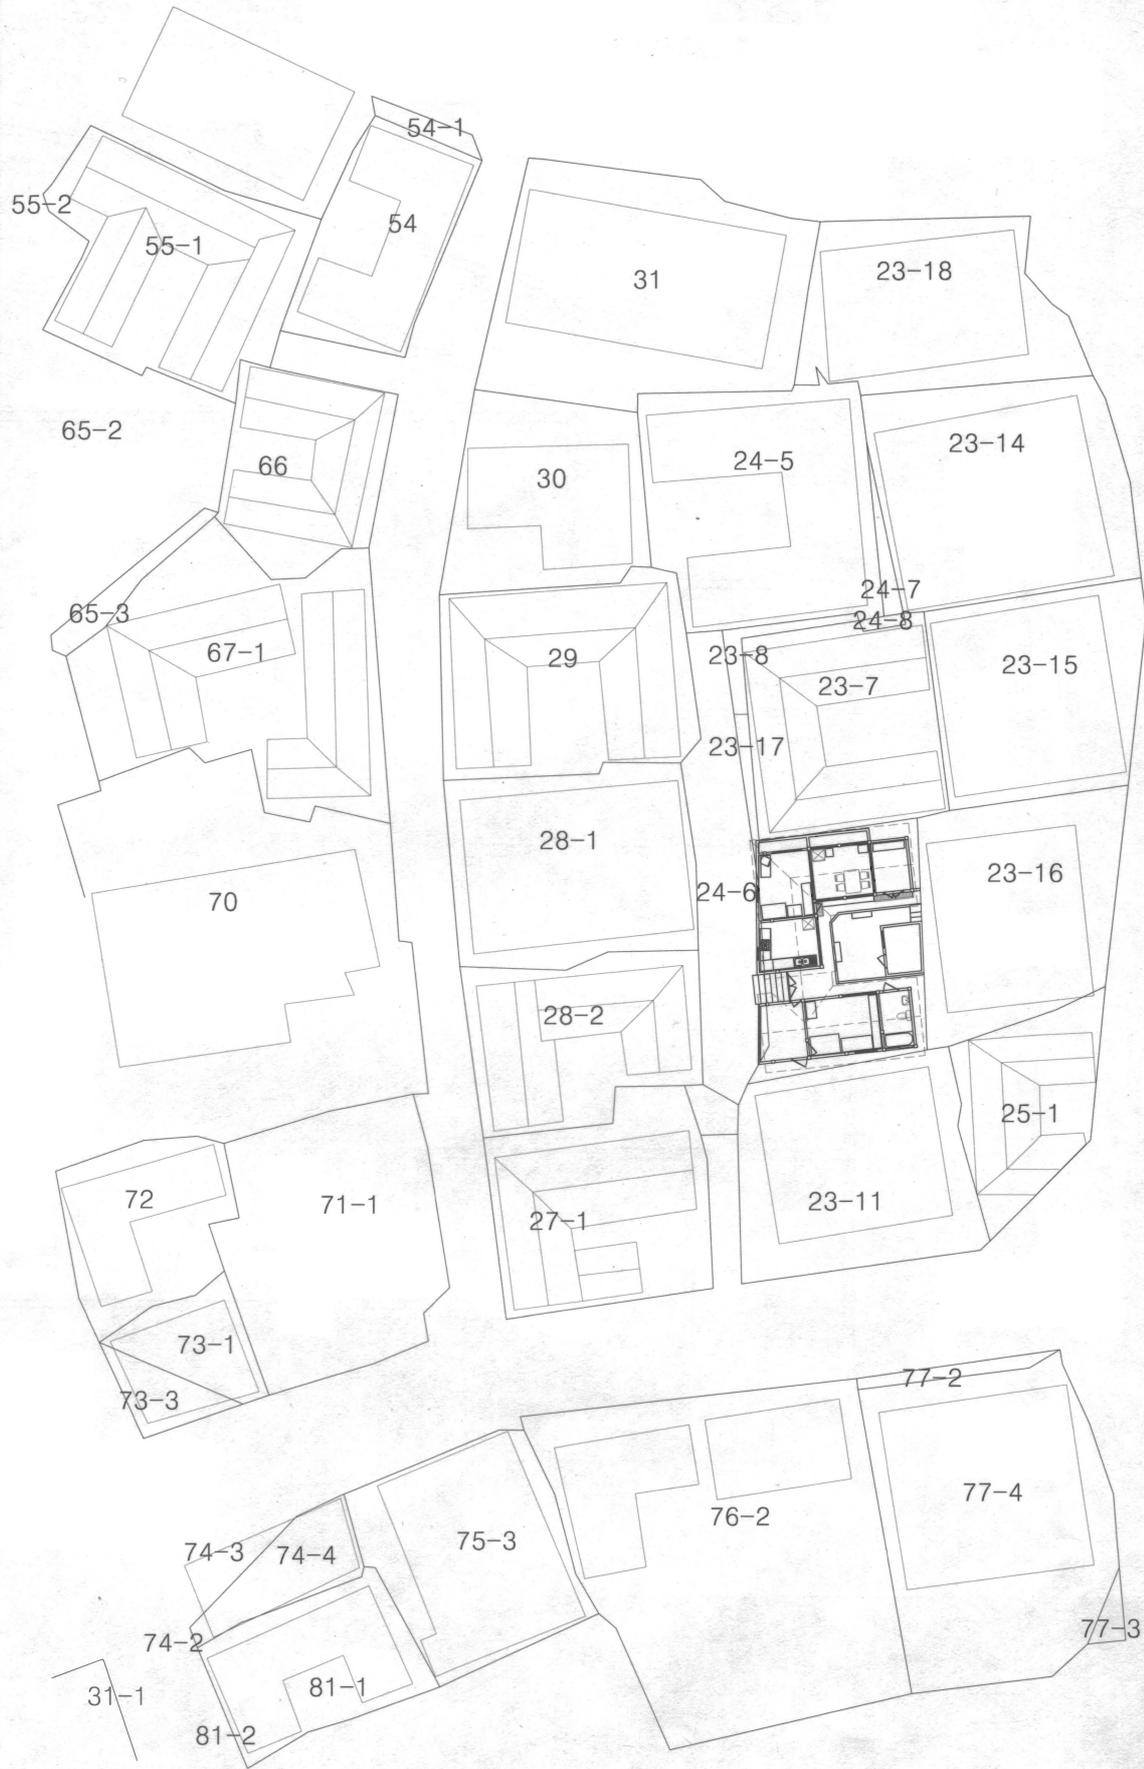

SCALE 1/400