




가 회 동

한옥밀집지역인 가회동31번지에 위치하고 있다. 이 필지는 1912년 지적도에 현재 지적의 북서쪽 경계선을 확인할 수 있다. 이 경계선은 31번지 일대가 1930년대 도시한옥주거지로 개발될 때 가로패턴에 큰 영향을 미쳤다. ㄱ자형의 안채와 ㄴ자형의 사랑채가 큰 ㄹ자형을 이루고있다. 사랑채의 남쪽 모서리부분은 필지선을 따라 변형되어 있다. 길에서 대문을 들어가면 작은 앞마당이 있고, 계단을 올라서 문간을 지나 안마당에 이르게 된다. 대문에서 안마당까지 레벨차이와 필지의 형상에 따라 다양한 외부공간이 만들어졌다. 사랑채 앞마당 하부는 길과 레벨차이를 이용하여 주차장을 만들었다.

대지면적: 61평
건축면적: 23평
실 측: 김영수, 주영재
(2001.7.4)

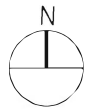

SCALE 1/400

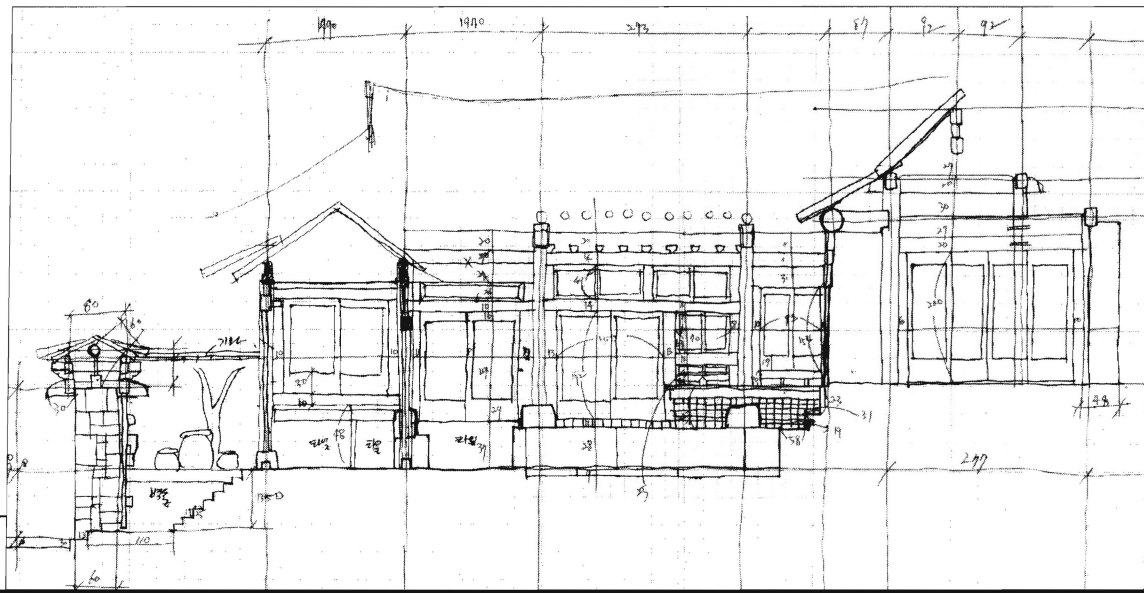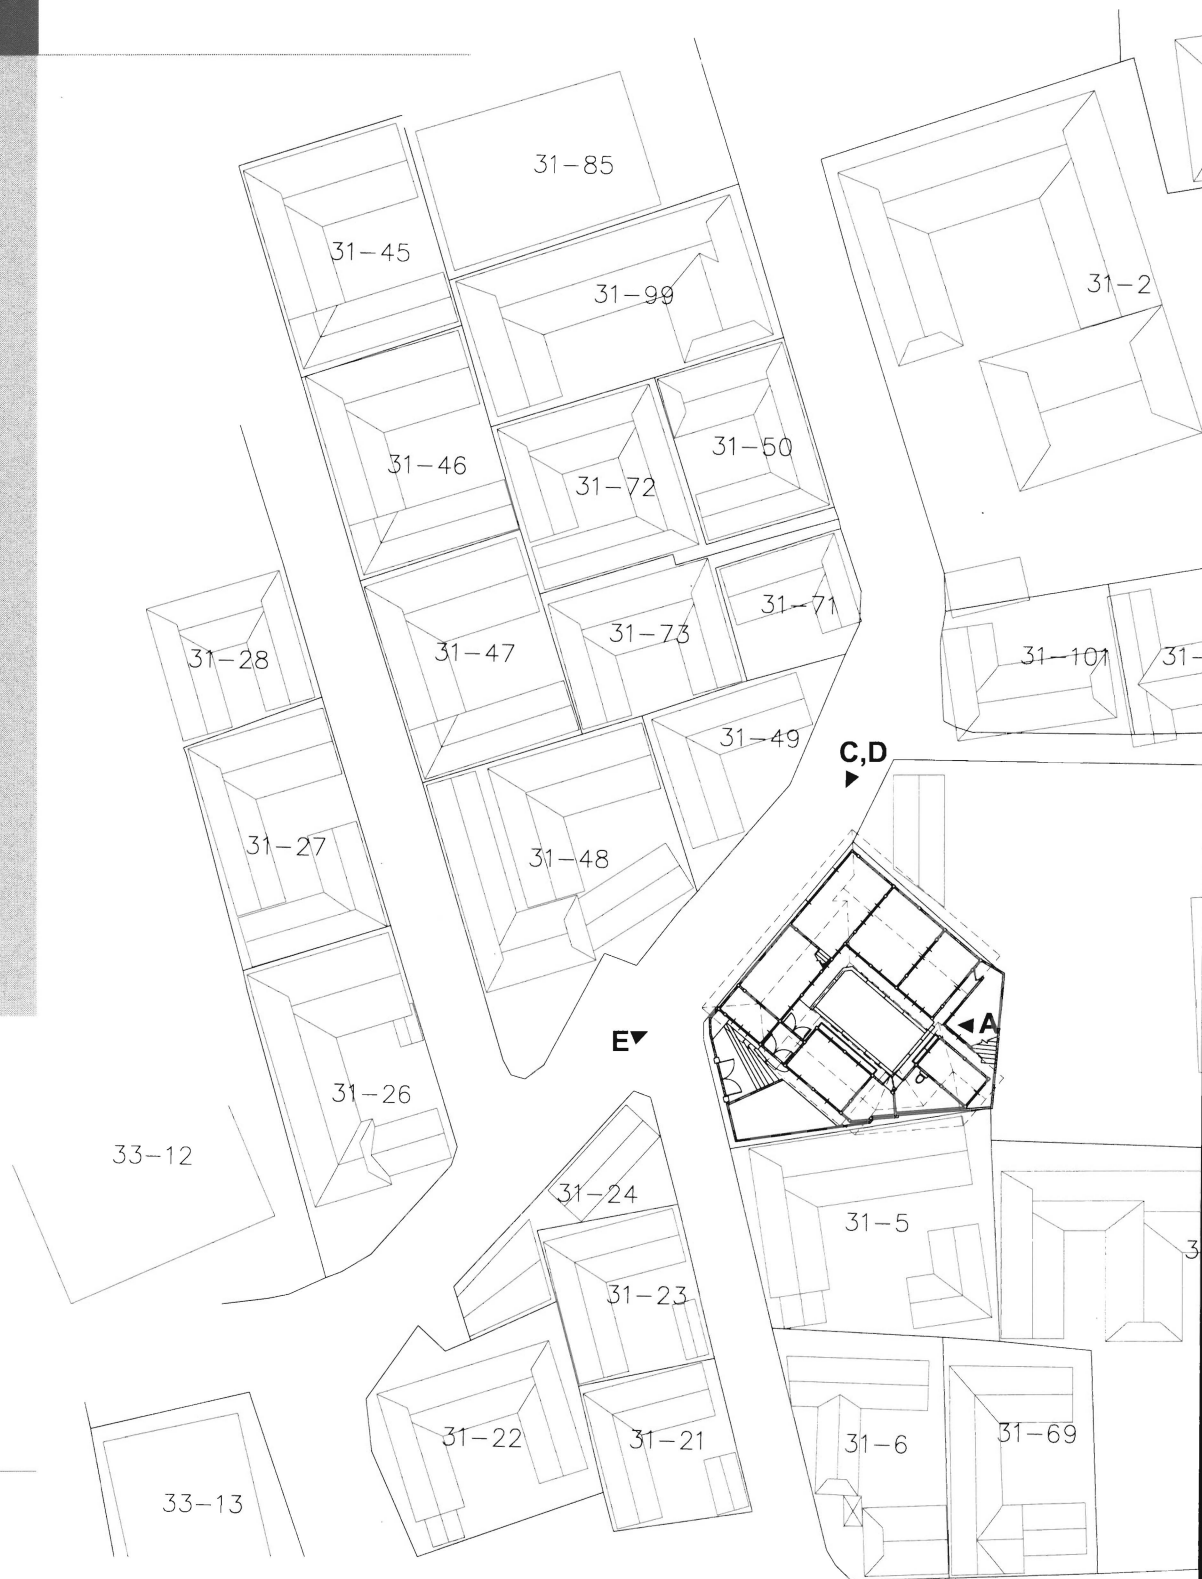

실측도면(단면)