


세 한옥 중 가장 높은 곳에 위치한 31-66한옥은 동쪽으로 열린 ㄷ자형 몸체에 ㄱ자형 부속채(부엌)가 맞물린 독특한 평면을 갖고 있다. ㄷ자형의 남서쪽 모서리에서 진입하며, 안마당에 면하여 뒷마루가 있었다. 현재 안마당은 지붕을 덮어 거실로 사용하고 있다. 대지의 동쪽경계는 축대로 처리되어 있는데, 이곳에 서서 바라보는 가회동과 계동 너머 창덕궁의 경관이 아름답다.

대지면적: 61평

건축면적: 31평

실 측: 이영석, 문정기, 성태원
조성심(2001.7.3)

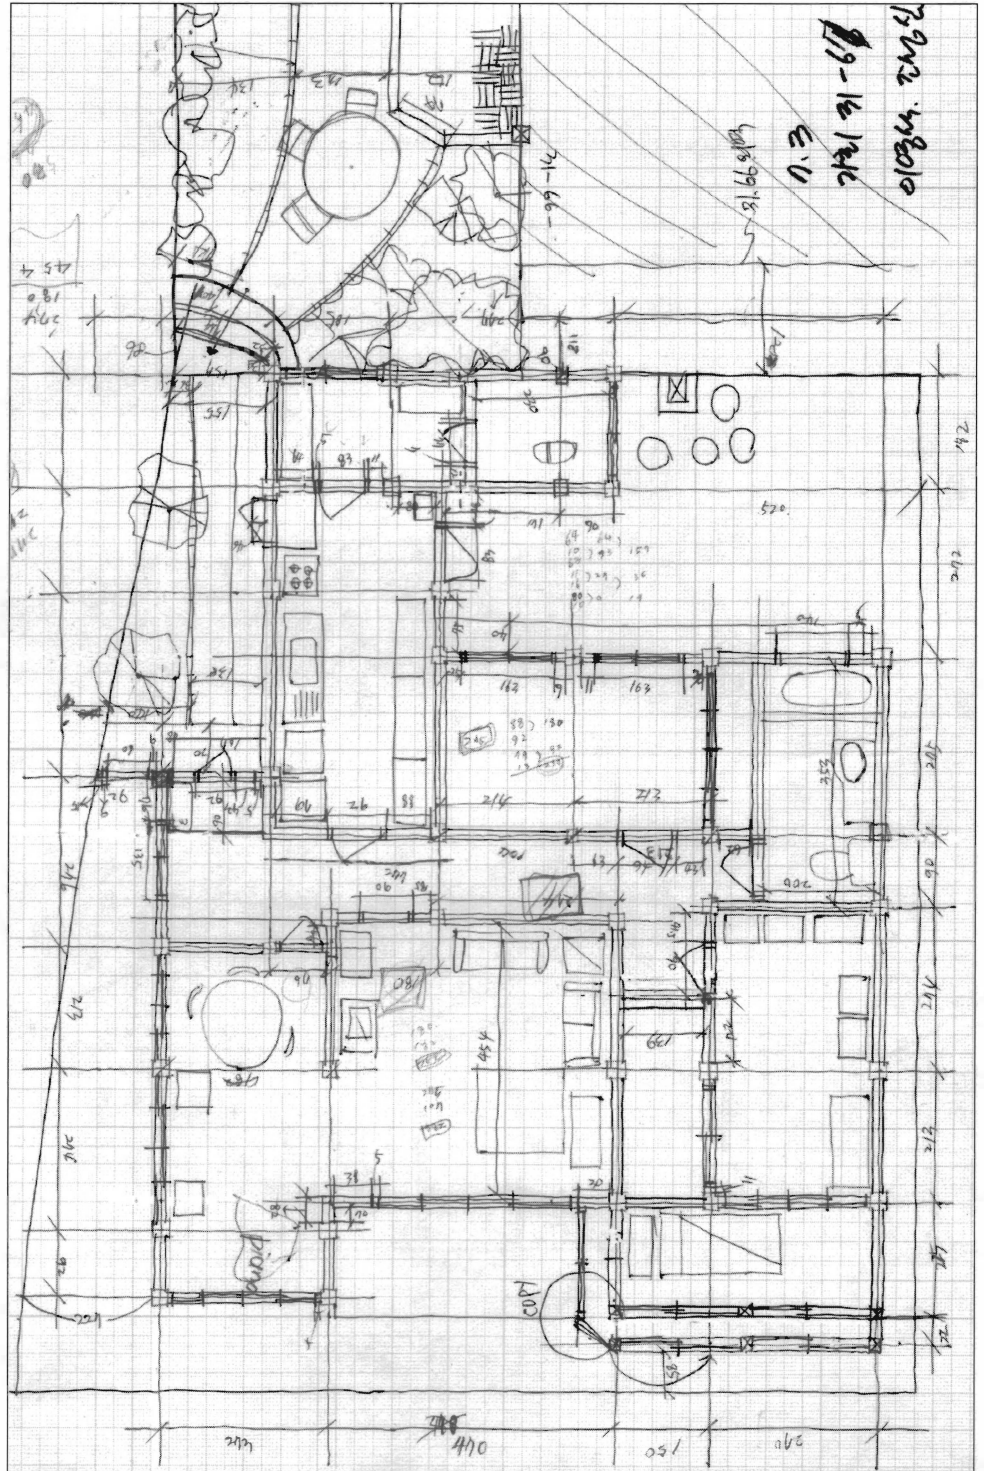

실측도면(평면)