

원래 벽체가 처마선까지 증축 되었으며, 담장도 벽돌로 마감되어있었으나, 2001년 가을 수선공사를 통하여 마당에 면한 처마선을 복원하고 길에 면한 담장도 한식으로 복원하였다.




C



D



E

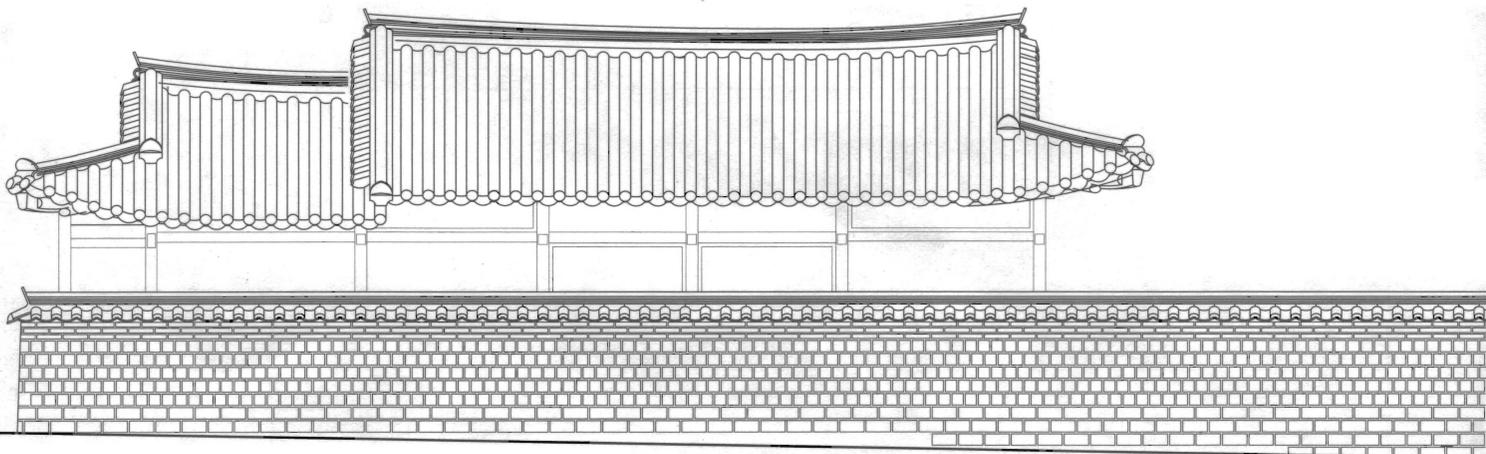

서측입면도