


가회동 31번지 한옥밀집지역으로 올라가는 길의 서쪽편에 위치하고 있다. 좁은 막힌 골목을 통해 진입할 수 있다. 앞뒤로 몇몇 한옥들이 남아있지만, 대지의 남쪽과 북쪽에 큰 다세대주택이 들어서있다. 7자형 안채의 남쪽에 일자형 안채가 조합되어 동쪽으로 열린 ㄷ자형 평면을 이루고 있다. 안채보다 지붕채의 지붕이 낮게 물리면서, 지붕의 형태가 복잡하다. 원래 문간채 앞에 작은 마당이 있었으나, 현재는 문간방을 늘여서 사용하고 있다. 안마당과 안채는 부엌을 입식으로 고쳤을 뿐, 비교적 한옥의 모습이 잘 보존되어있다. 특히 대청은 우물마루와 연등천정이 옛 모습 그대로 잘 보존되어있다.

대지면적: 54평
 건축면적: 24평
 실 측: 박제성, 신귀정,
 이명호(2001.10.17)

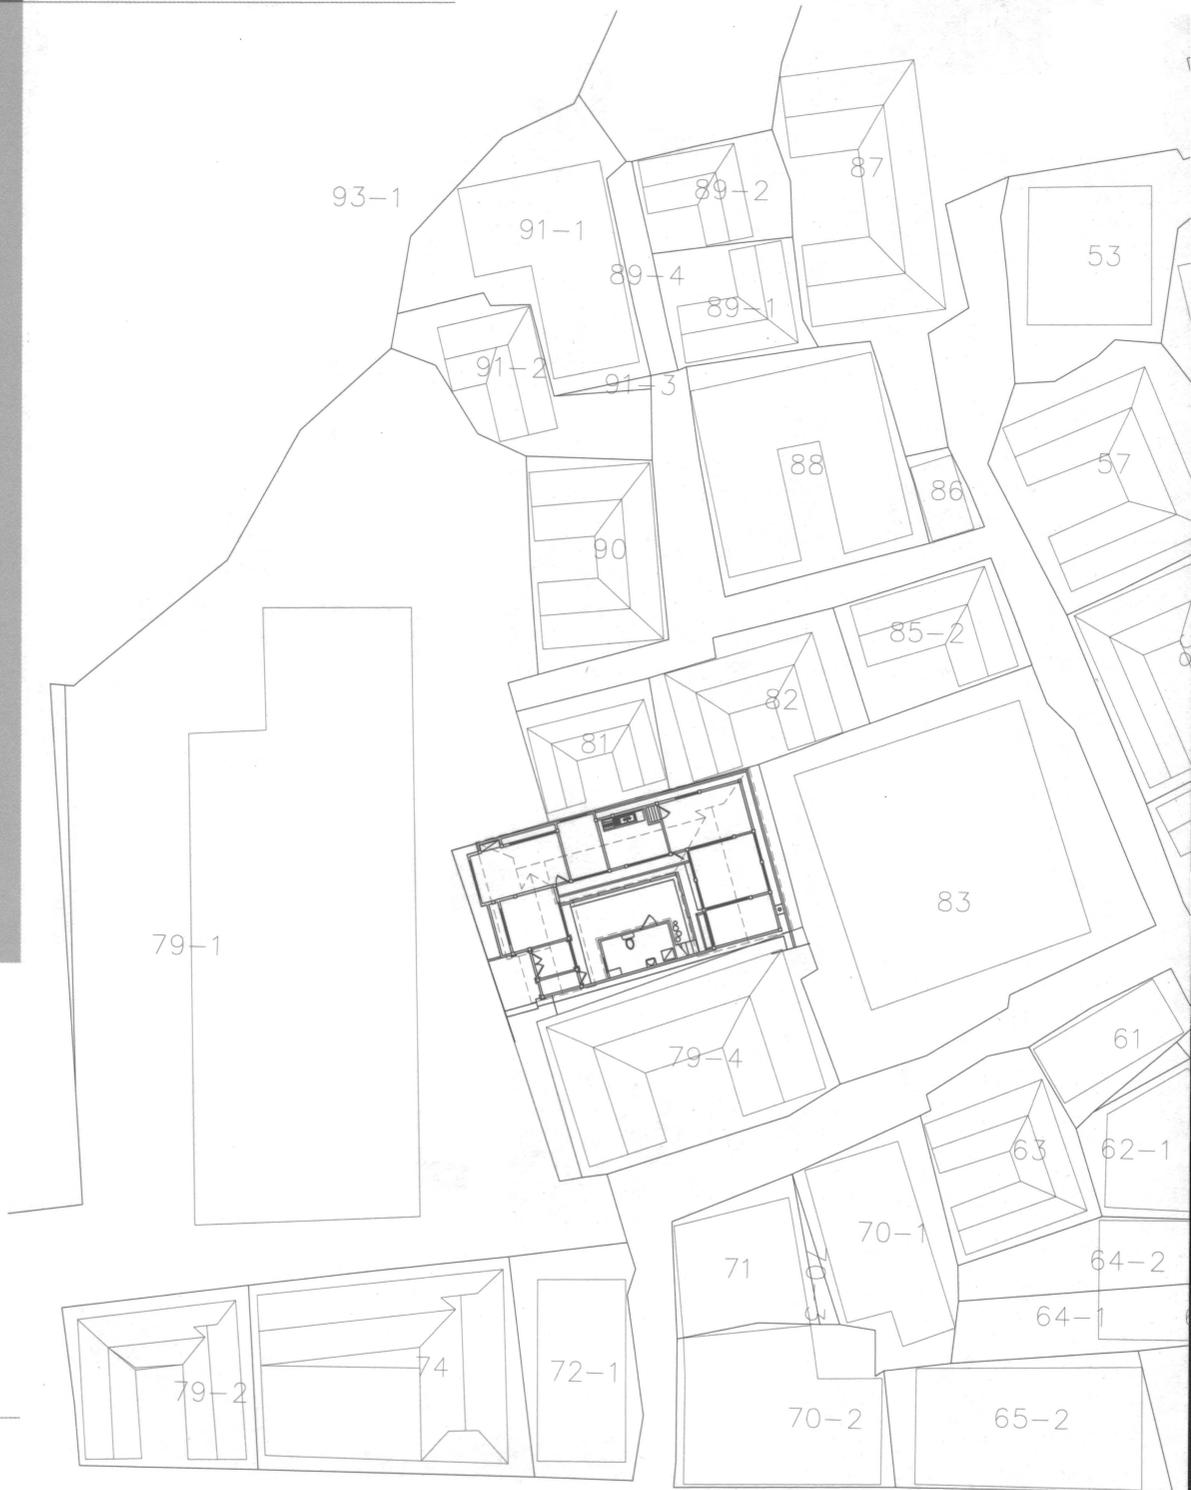

224

SCALE 1/400

실측도면(단면)

