


가회동33번지는 가회동31번지와 함께 한옥이 가장 잘 보존되어있는 한옥동네이다. 31번지와 비슷한 시기에 주택개발업자에 의하여 필지가 분할되고, 집단적으로 한옥이 건설된 도시한옥주거지이다. 33번지는 약 30개의 필지로 분할되었다. 북서쪽에서 남동쪽으로 기울어진 가파른 경사지를 정리하여, ㄷ자형 골목길(루프형)을 중심으로 단지를 조성하였다 가회동33-18한옥은 33번지의 진입부분에 위치한 한옥으로, 대지 동서 양쪽으로 길에 면해있다. 대지는 대문이 있는 동쪽 길보다 높지만, 서쪽 길에서는 내려다보인다.

대지면적: 67평
 건축면적: 37평
 실 측: 박제성, 신귀정
 (2001.10.17)

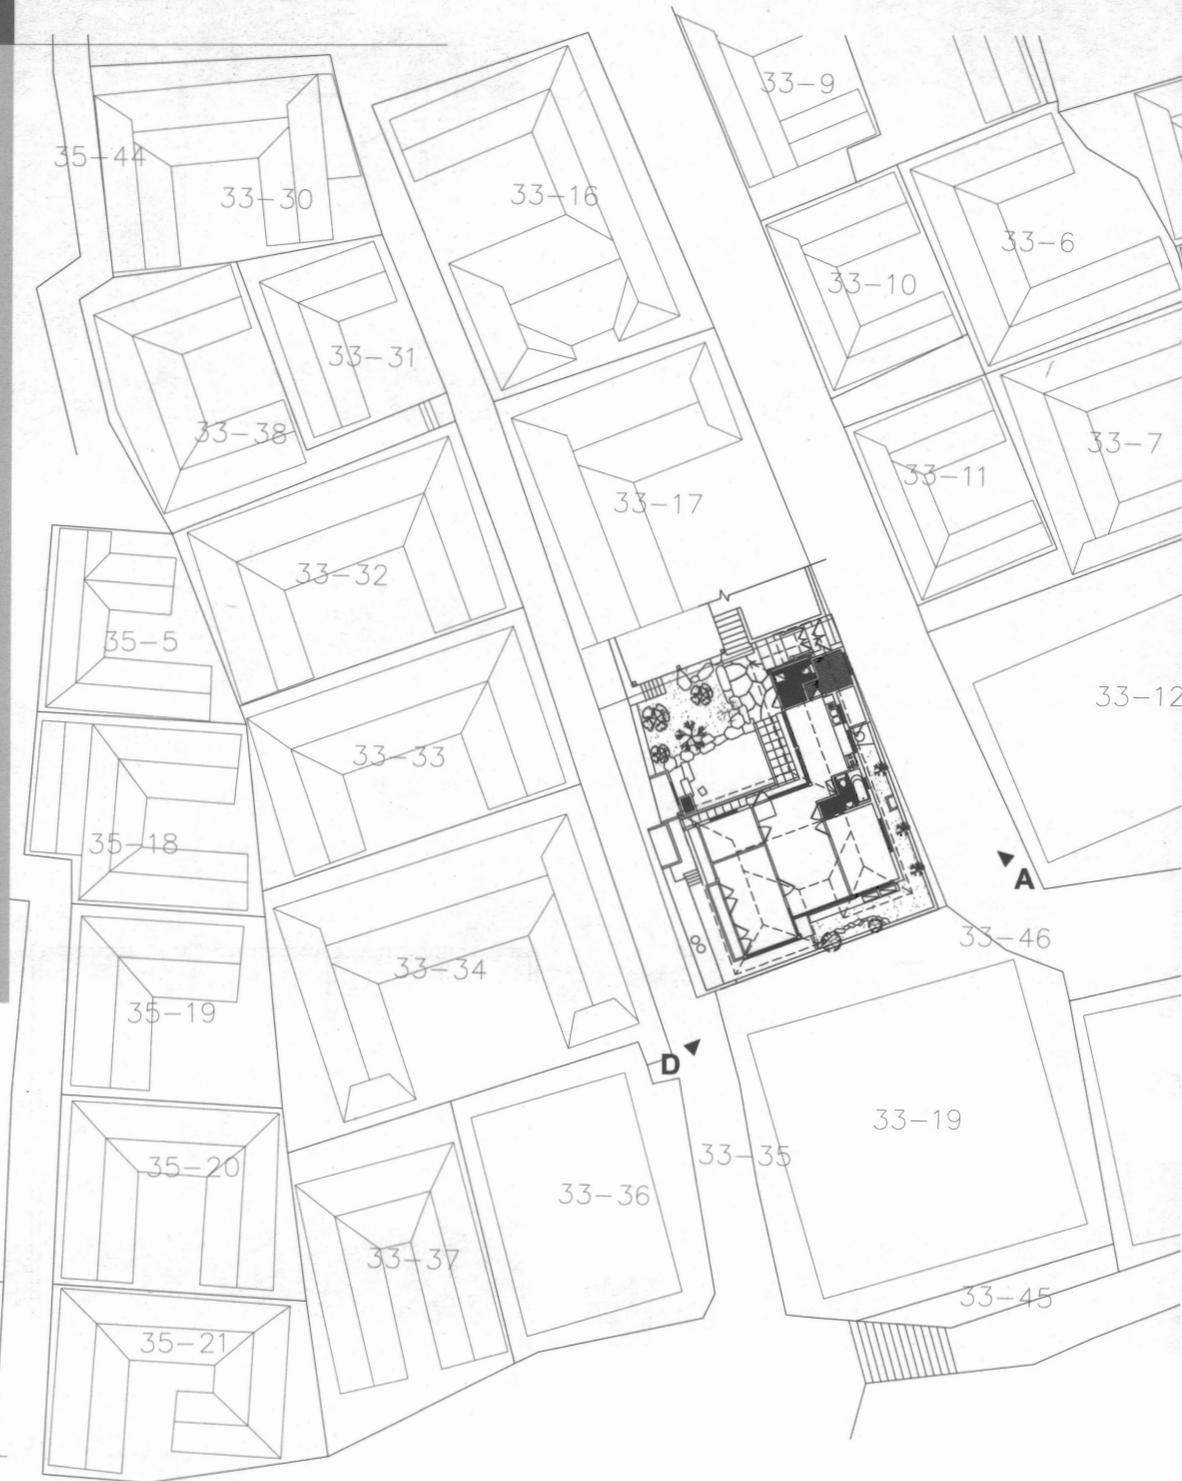

SCALE 1/400



232



등록한옥 2001-54



B-B' 단면도

SCALE 1/100