


ㄱ자형 안채가 대지 안쪽에 남향으로 놓이고, 길 쪽으로 일자형 바깥채가 길게 붙어서 변형된 ㄷ자형 평면을 이루고 있다. 길과 레벨차이가 적은 북쪽 편에 바깥채에 붙어서 대문이 있다. 대문을 들어서면 남쪽으로 33-18호의 마당이 북쪽으로는 33-17호로 올라가는 계단이 있다. 원래 이 부분은 두 집이 같이 쓰는 골목이었으나, 현재는 내부 마당으로 바뀌었다. 남쪽의 앞마당을 지붕을 덮어서 거실로 만들고, 부엌과 식당으로 현대식으로 바꾸었다. 외벽도 조적벽체로 내쌓아서 한옥 평면을 짐작하기 어렵다. 동쪽 길에 면하여 축대 아래 부분에 주차장을 만들었다.

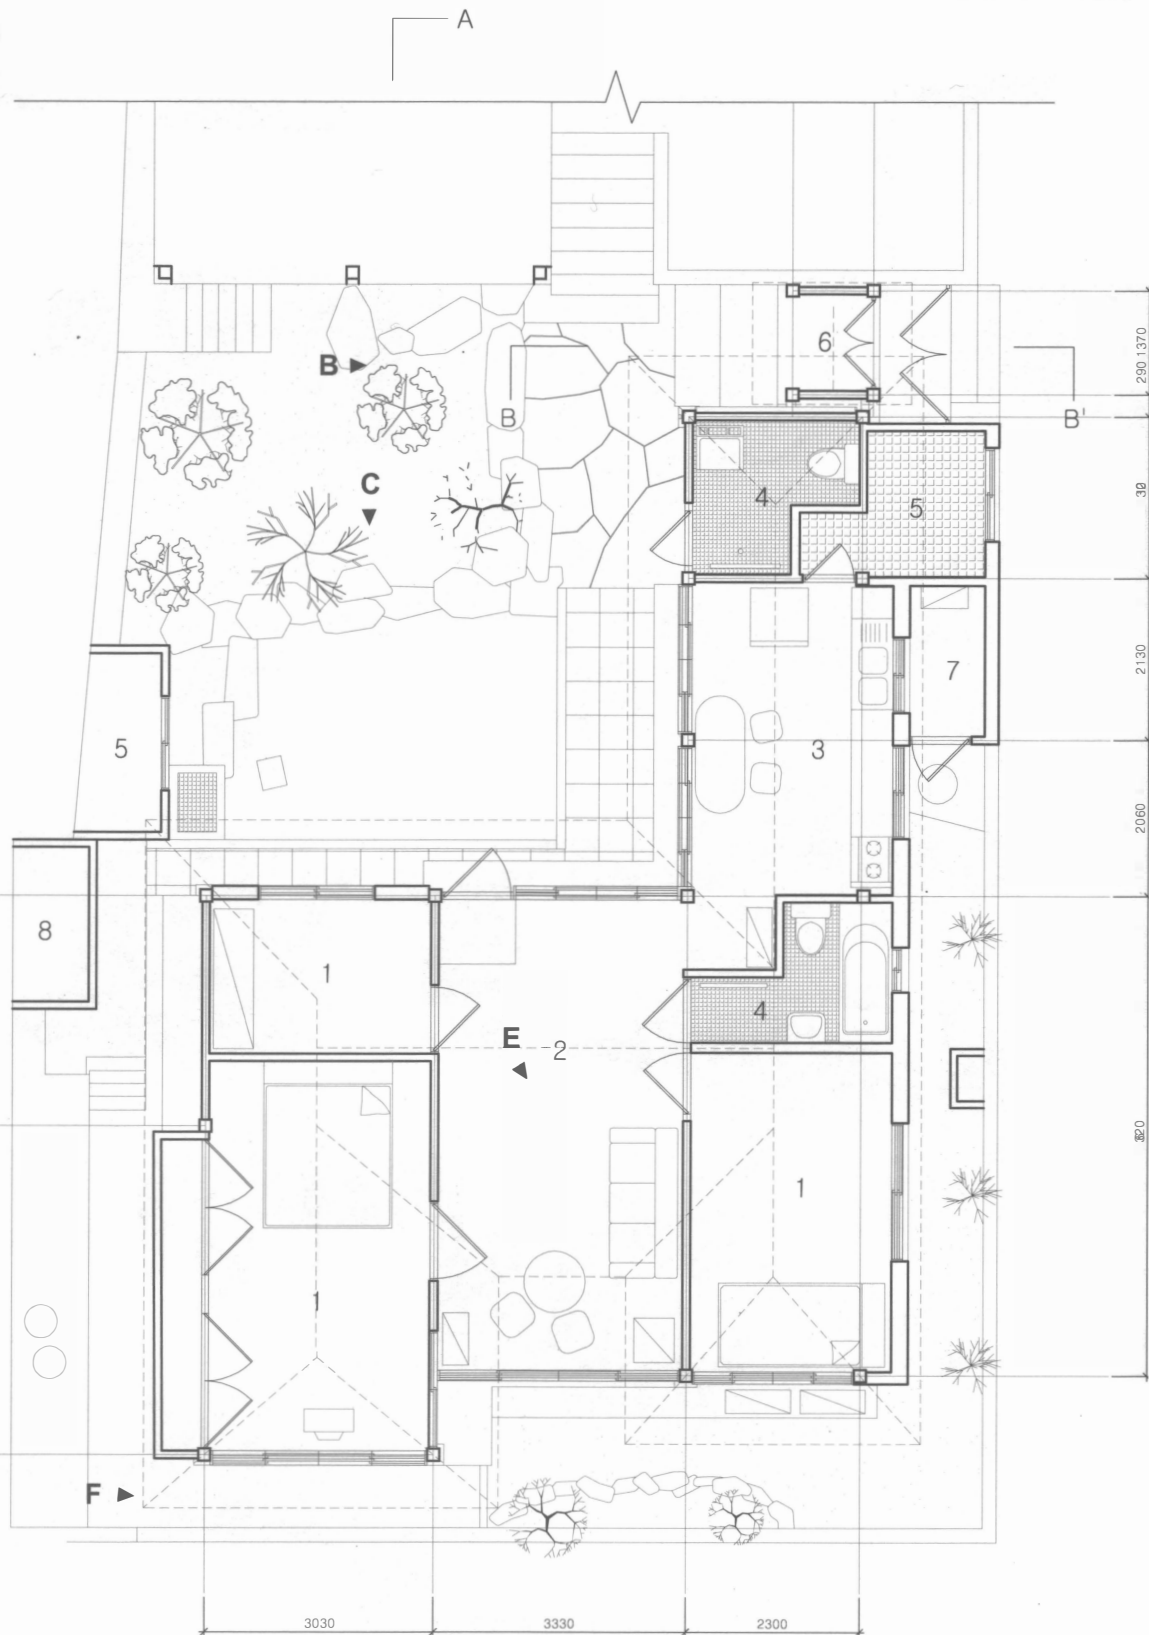

SCALE 1/100

1. 방
2. 거실
3. 부엌
4. 화장실
5. 창고
6. 현관
7. 보일러실
8. 물탱크실



B



C

