


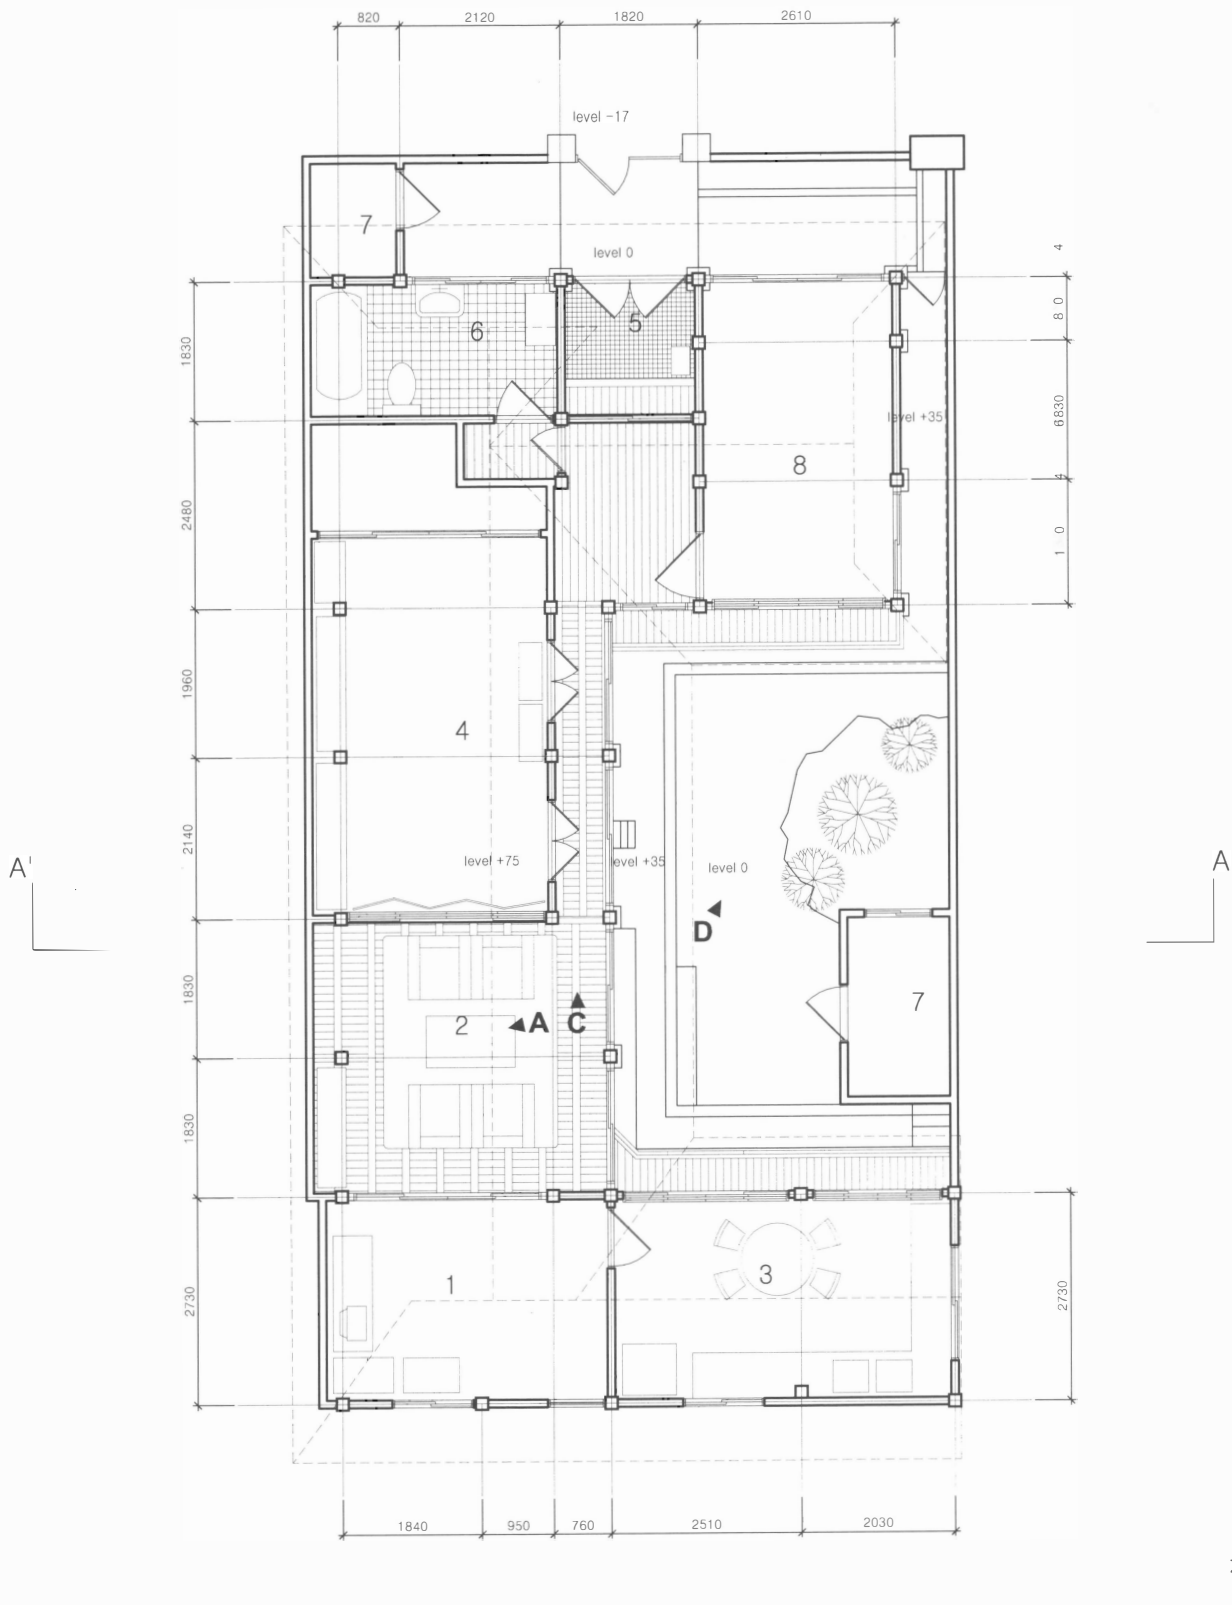

297

C. 뒤탈마루
B. 사랑방 안마당쪽
외관

SCALE 1/100

1. 안 방
2. 대 청
3. 부 욕
4. 건넌방
5. 현 관
6. 화장실
7. 창 고
8. 사랑방

H-5