




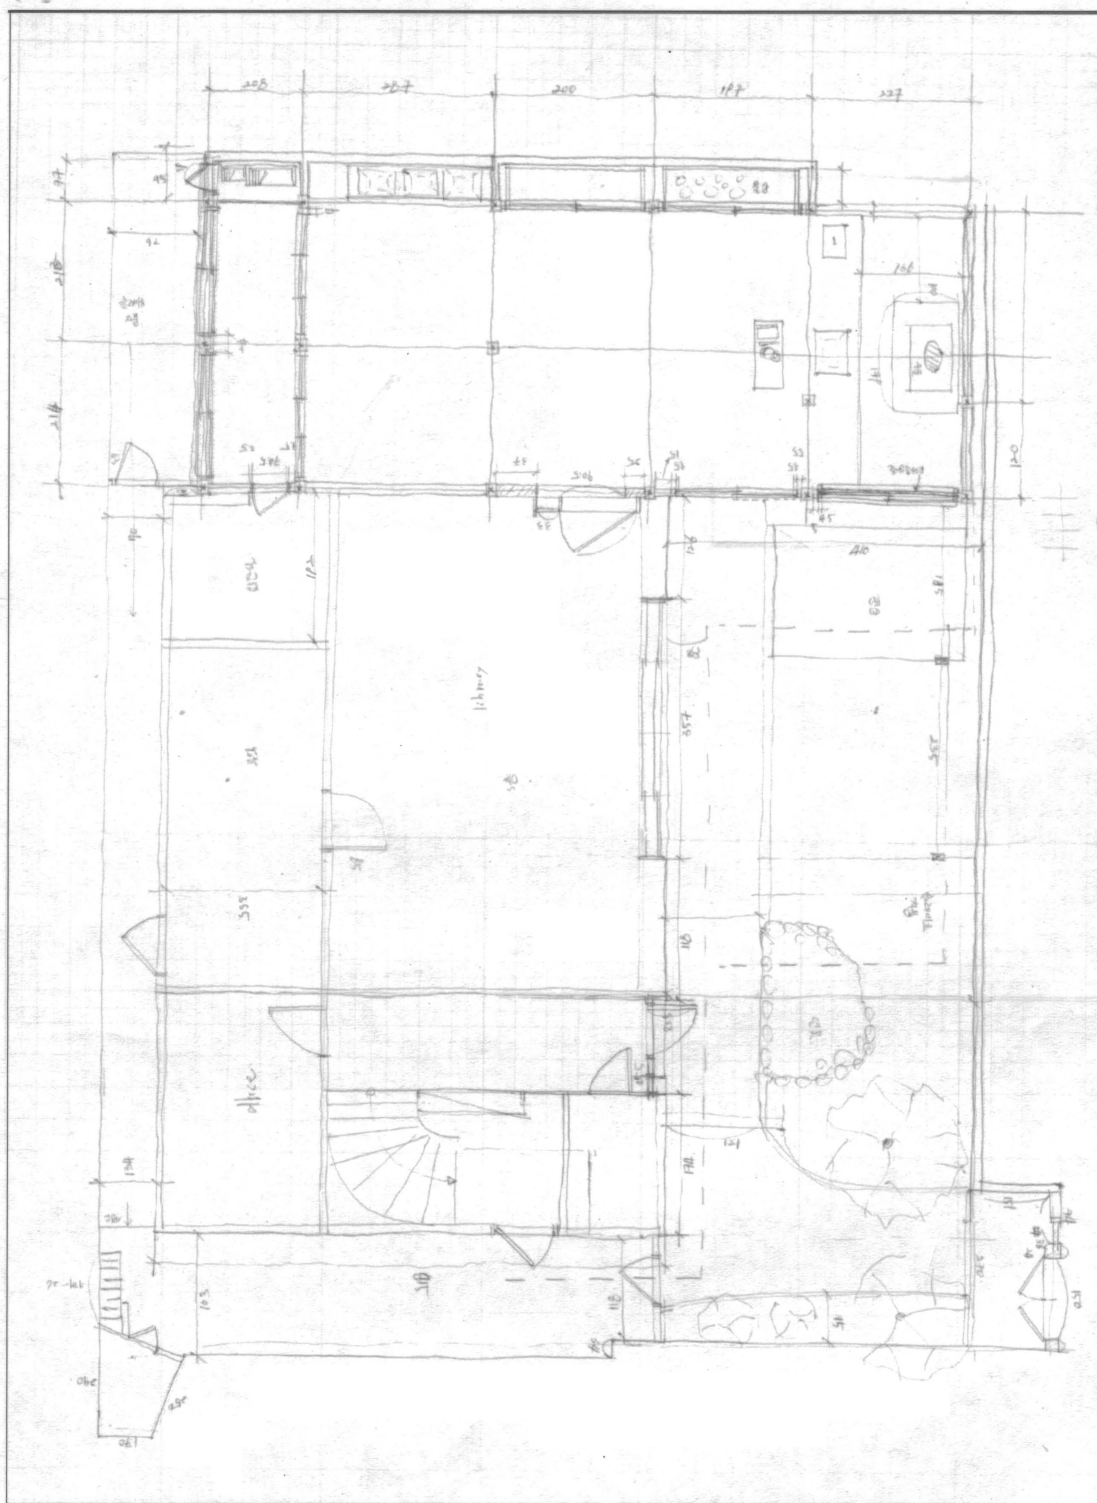

실측도면(평면)

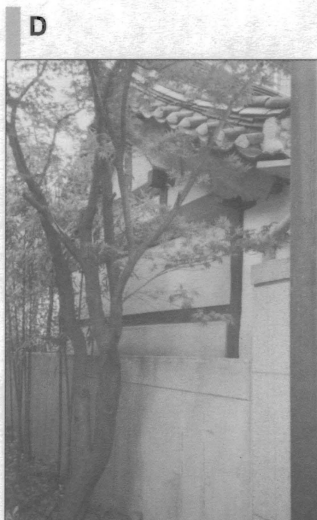

D. 서쪽 입면
E. 출입골목

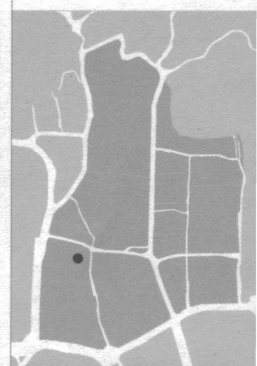

L-3