


정독도서관 서쪽 소격동 100번지 일대는 1912년 지적도에서 보듯 조선 후기의 도시조직이 그대로 남아있는 지역이다. 몇 개의 필지는 분할되었지만, 30편 내외의 작은 필지들이 네 개의 막힌 골목을 중심으로 포도송이처럼 모여있다. 그 중 소격동111 한옥에 이르는 골목이 가장 독특한데, 한차례 꺾인 30미터 남짓한 골목길 끝에 작은 공터가 있다. 이 한옥은 그 공터에 면한 문간을 통해 진입하게 된다. 한옥은 남향으로 앉혀진 ㄱ자형인데, 내부는 평면이 많이 변형되어있다. 마당에 화장실과 방을 증축하였다.

대지면적: 29평
 건축면적: 9.6평
 실 측: 박제성, 이명호,
 신귀정(2001.10.19)

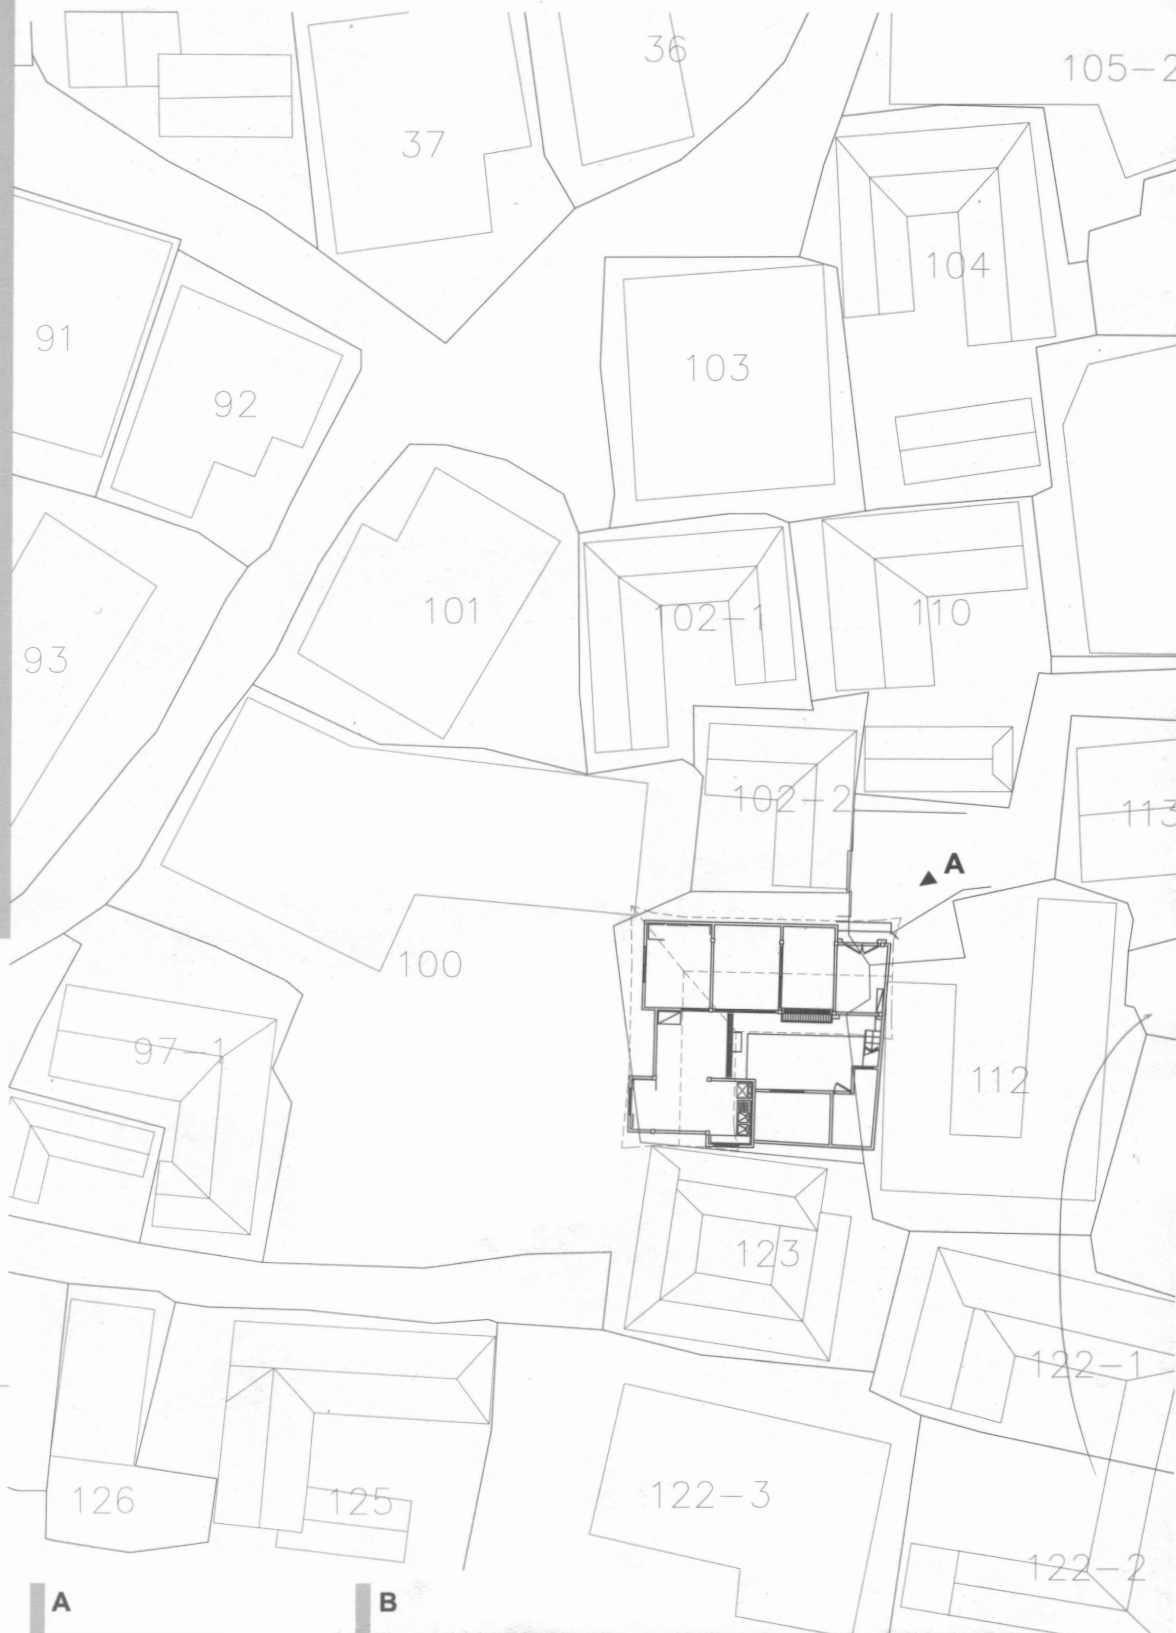

SCALE 1/400



등록한옥 2001-59

