


창덕궁 서쪽, 원서동길에서 이어진 골목길에 면해있다. 대지 서쪽편은 난개발된 다세대주택들이 들어서 있고, 대지 동쪽은 건물이 헐리고 주차장으로 사용되고 있다. 대지는 부정형으로 ㄱ자형 한옥이 북동쪽을 향하여 앉혀져있다. 한옥의 보존상태가 좋지 않으며, 필지 경계선을 따라 건물을 증축하여 세를 놓고있다.

대지면적: 20평
 건축면적: 12.3평
 실 측: 박제성, 조성심
 (2001.7.5)

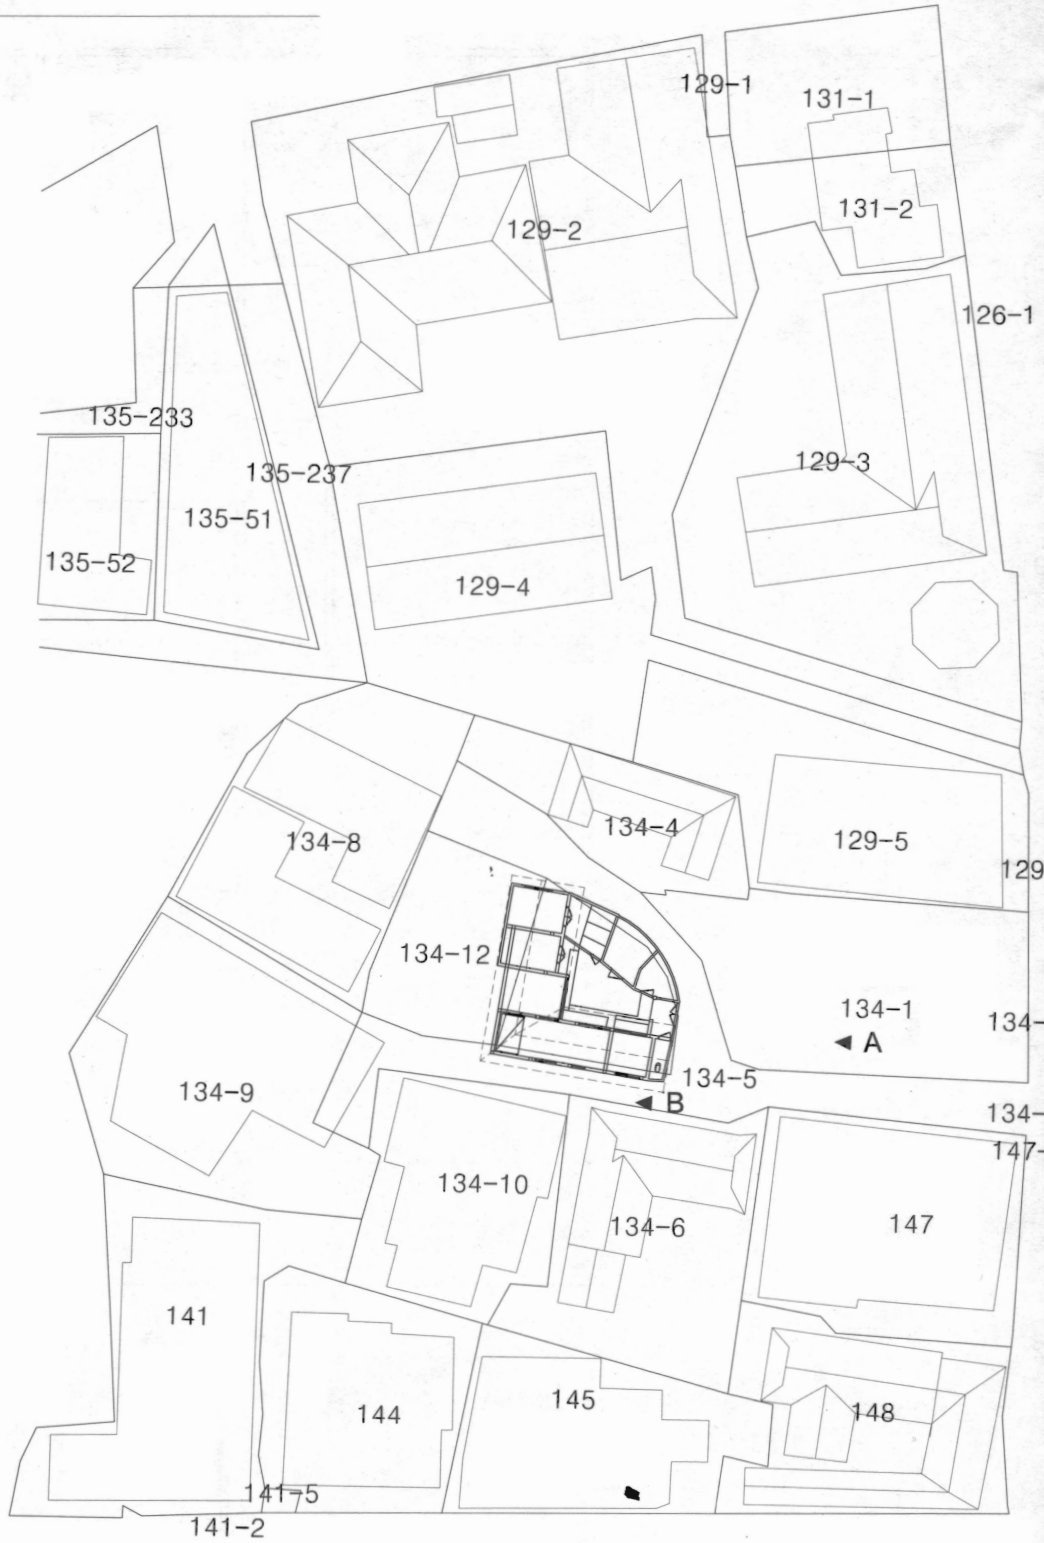

330

SCALE 1/400

