


창덕궁 서쪽, 원서동 길에서 계동으로 넘어가는 새로 뚫린 길의 길목에 위치하고 있다. ㄱ자형의 작은 한옥으로, 북쪽으로 대문이 나있고 마당도 북쪽으로 열려있다. 대청을 주방으로 바꾸고 그 앞으로 안마당의 지붕을 덮어 거실을 만들었다. 대지 경계선을 따라 남쪽으로 불규칙하게 남겨진 남쪽 마당에 장독대를 두고 있다.

대지면적: 29평
 건축면적: 9평
 실 측: 김영수, 주영재
 (2001.7.5)

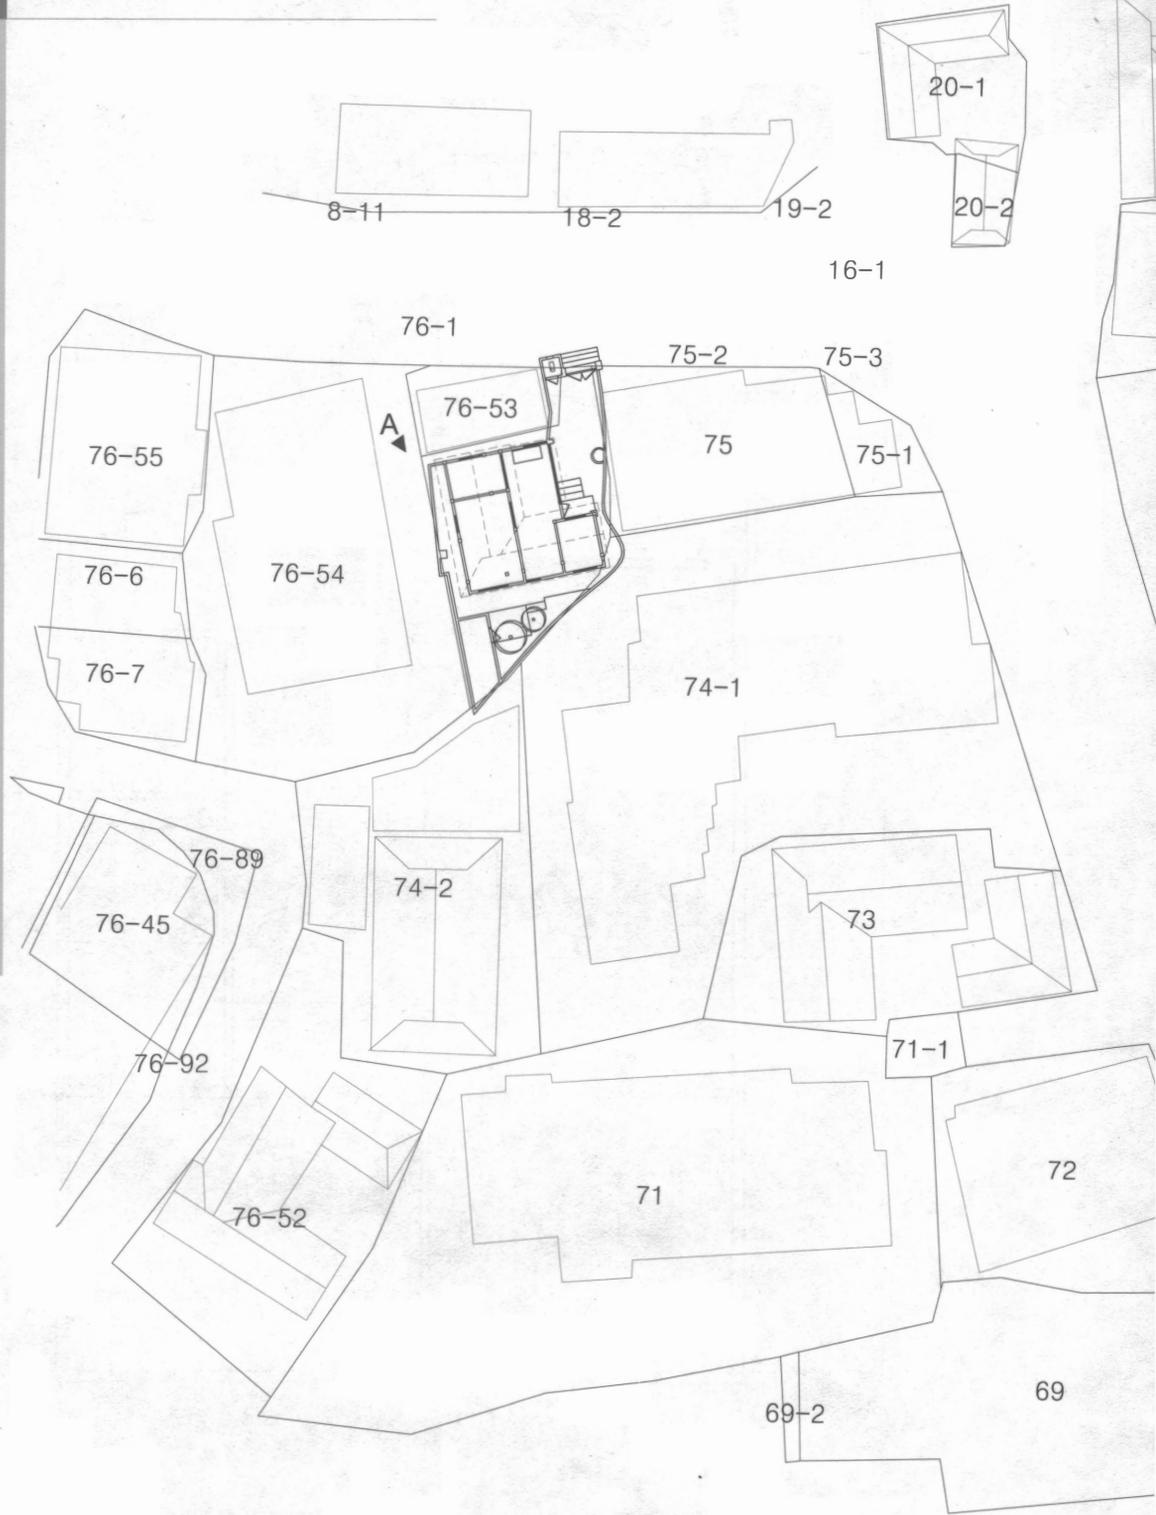

SCALE 1/400

