


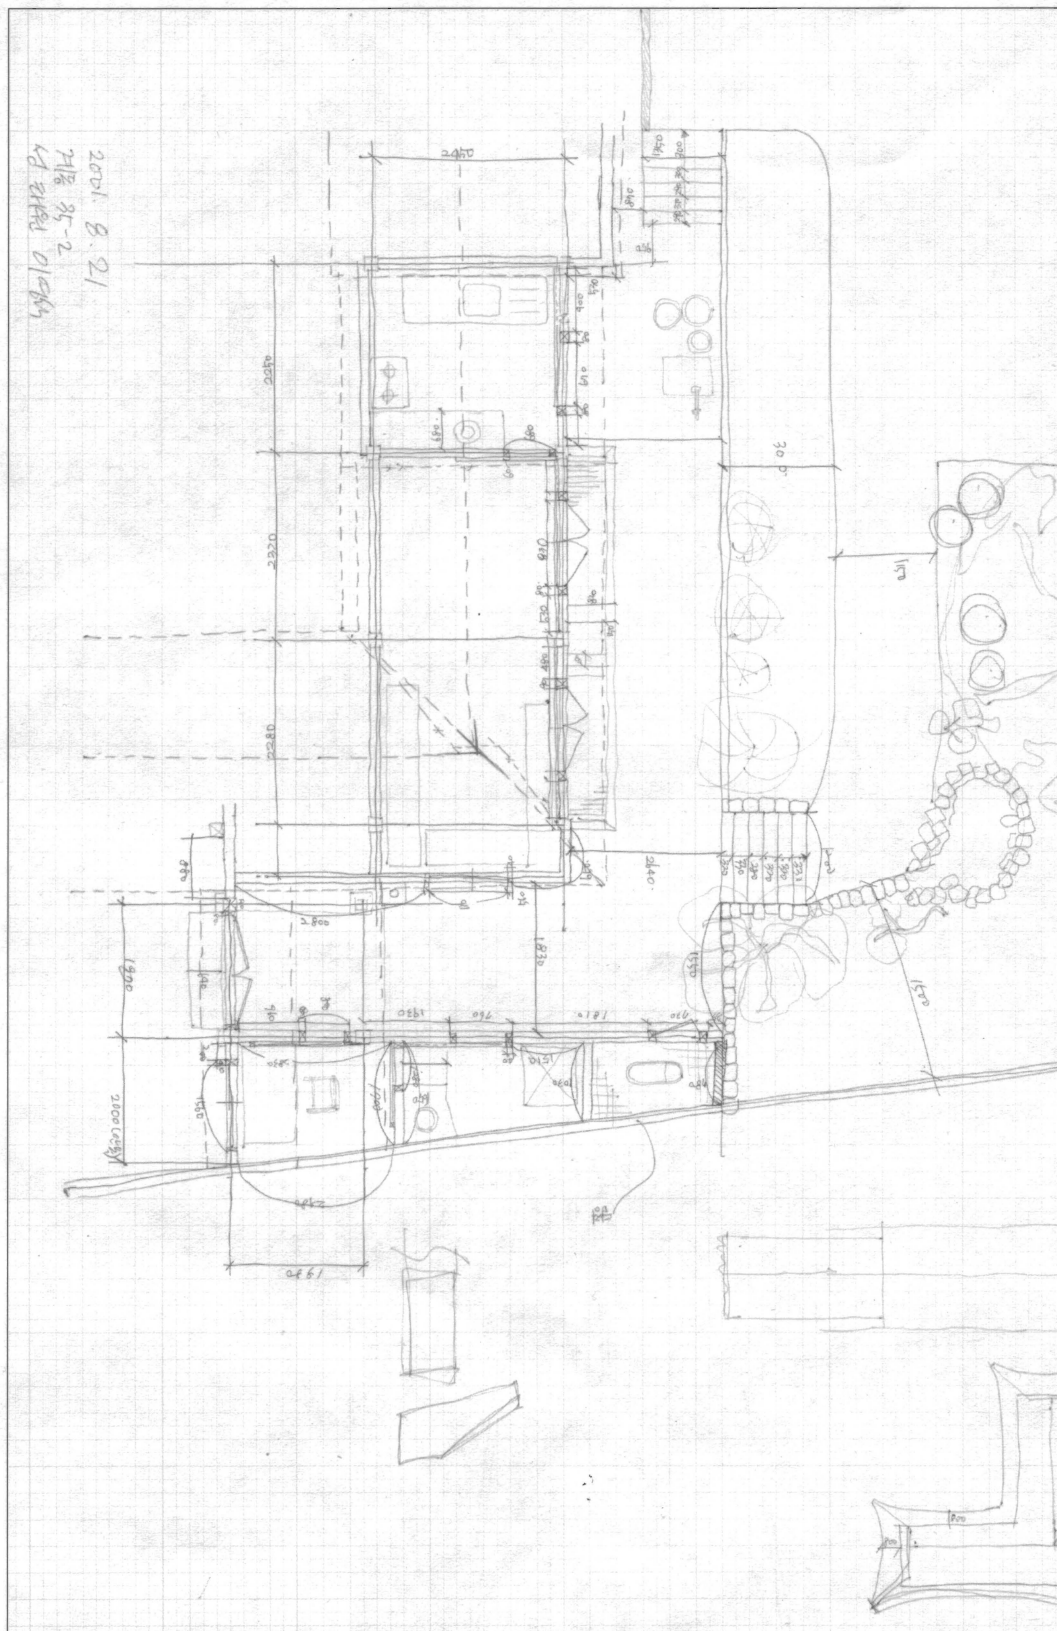

실측도면(문간채)