


A



B

A. 진입로에서
대문을 바라봄
B. 마당

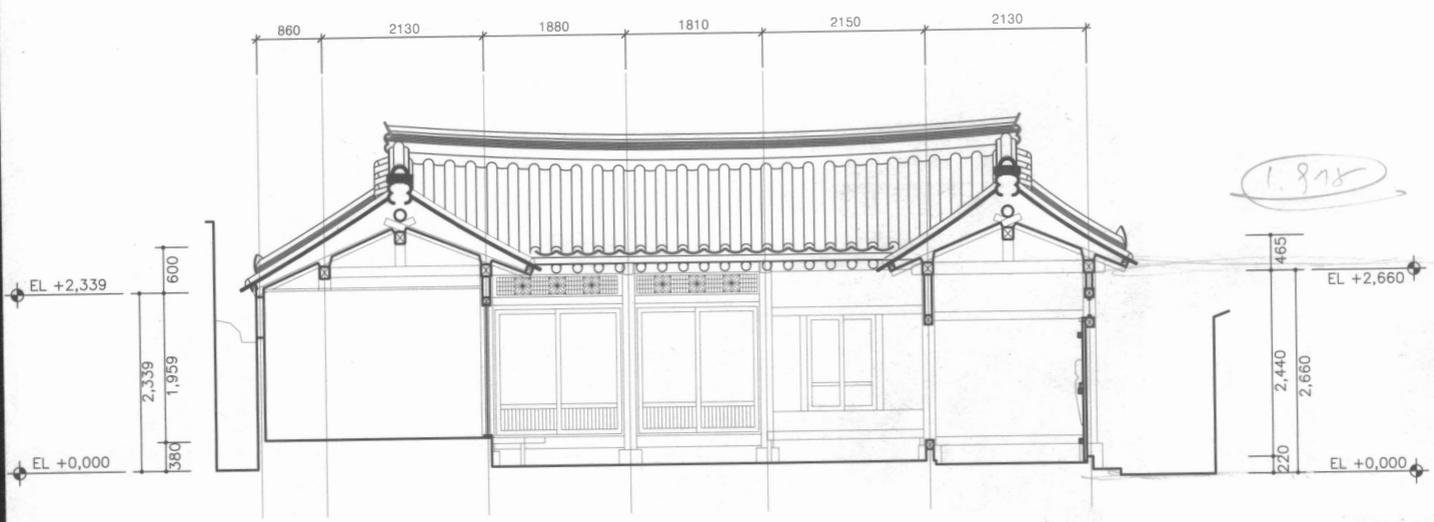

A-A' 단면도

SCALE 1/100

