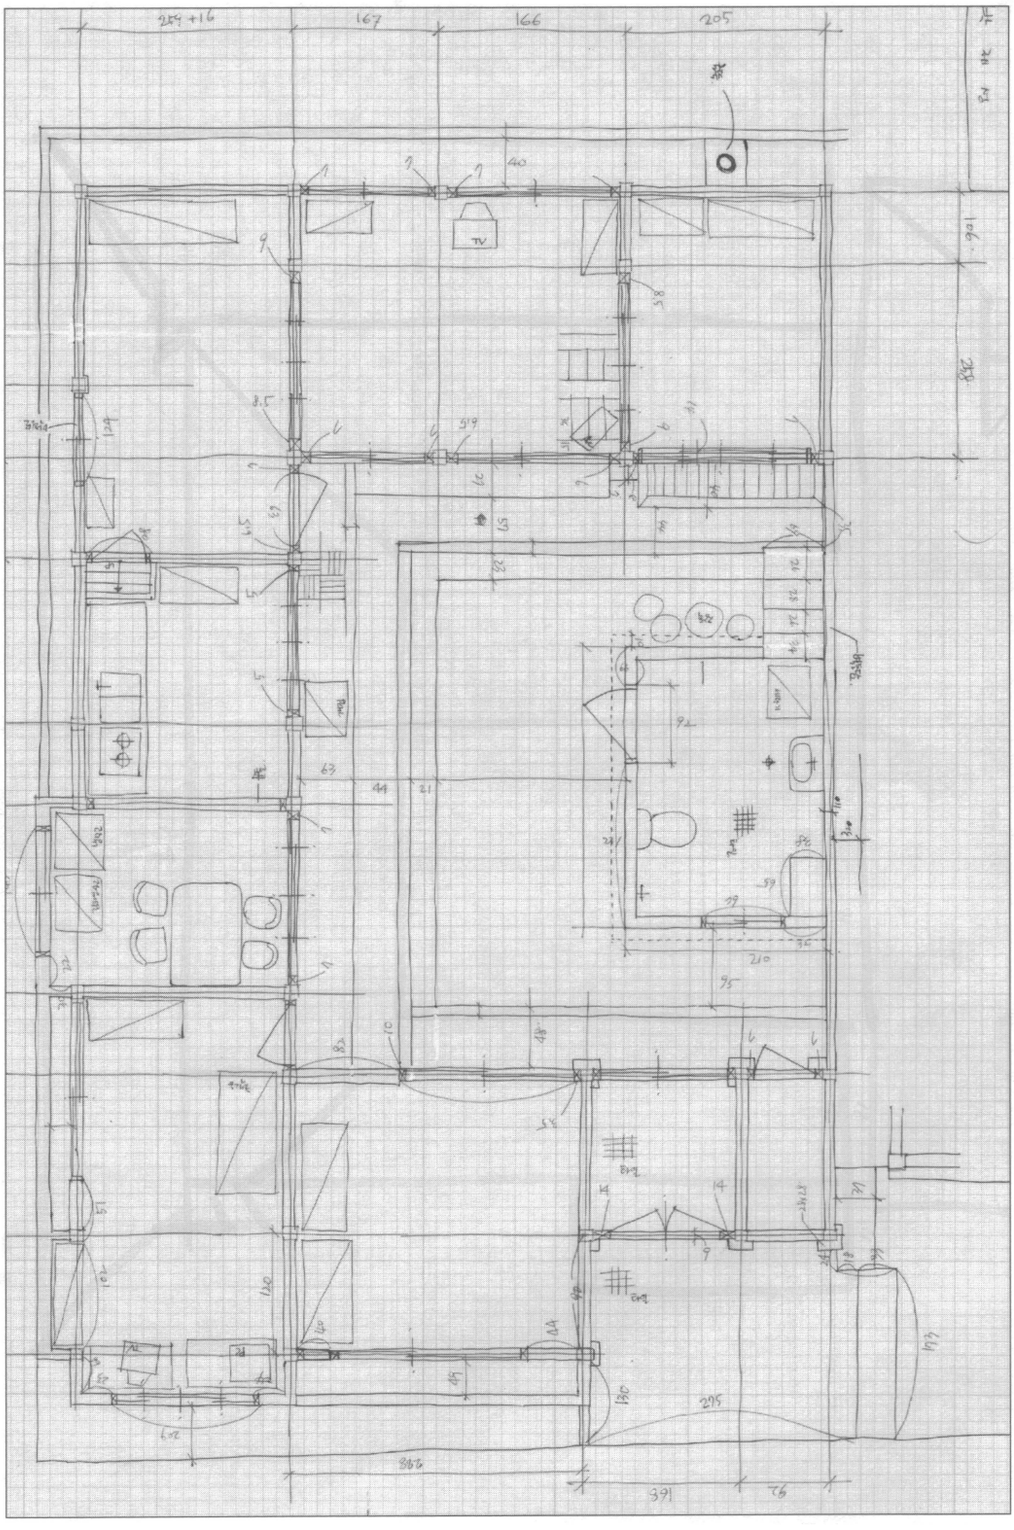

실측도면(평면)

C. 안채와 장독대
D. 안채와 문간채의 지붕연결부분
E. 대청쪽 입면
F. 대청내부

D

E

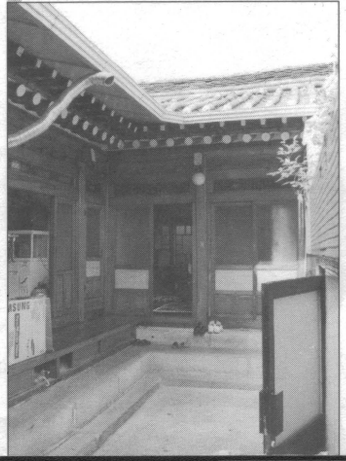
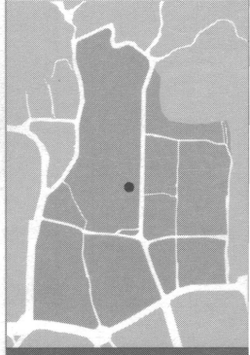
F