



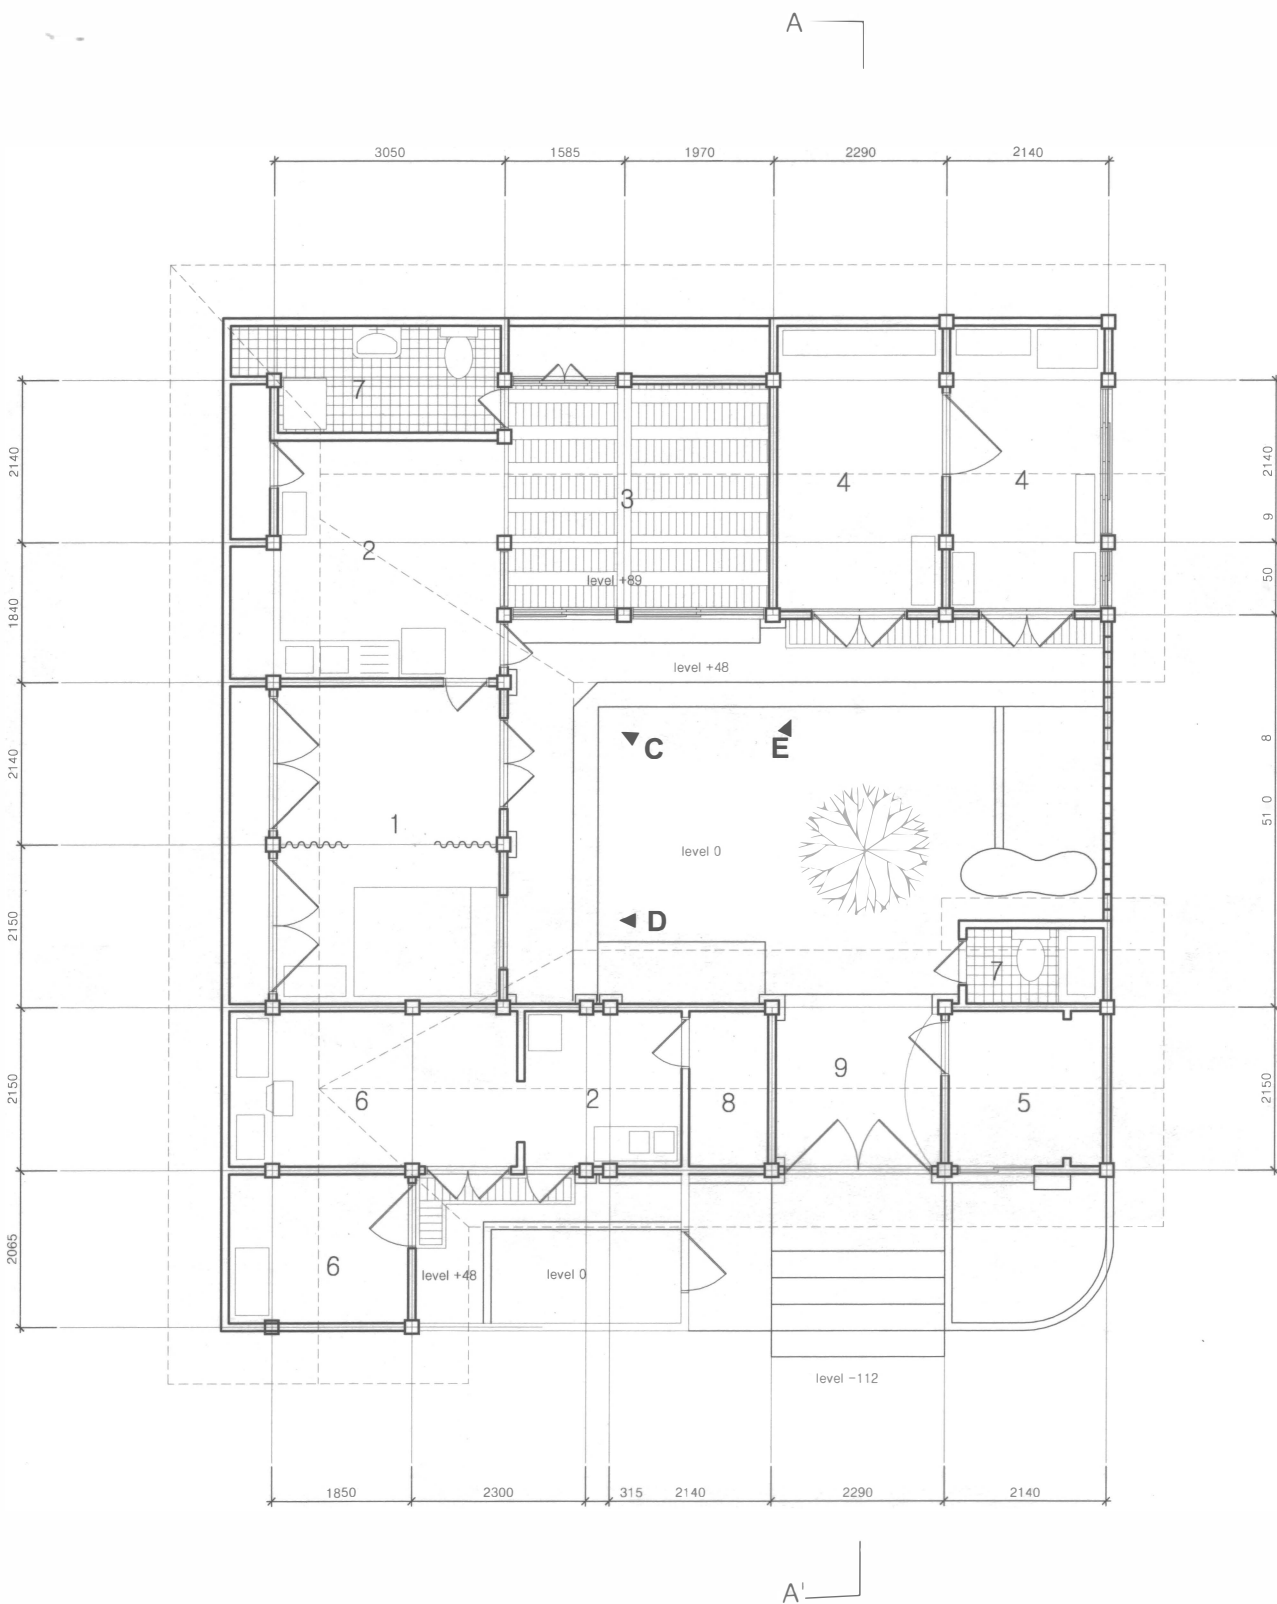

C. 안채 모서리부분
D. 안방외벽과 창호
E. 건넌방 세살문



SCALE 1/100

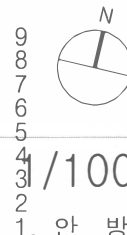

9
8
7
6
5
4
3
2
1
안방
주방
대청
건넌방
문간방
방
화장실
쪽방
문간

